

Tegningsliste

BYGGERÅDGIVEREN


Sheet Number	Emne	Målestok	Udførende	Kontrollerende	Bygherre	Revisionsnr.	Revisionsdato

03. Arkitekt - Nybyg

K01_H0_N102	Oversigtskort - Afd. 5705		EB	JFA	Stenløse-Ølstykke Boligforening		2026.01.28
K01_H1_N108	Plan - Redskabsskur	1:50	EB	JFA	Stenløse-Ølstykke Boligforening		2026.01.28
K01_H2_N107	Opstalt - Redskabsskur	1:20	EB	JFA	Stenløse-Ølstykke Boligforening		2026.01.28
K01_H2_N102	Opstalt - Overdækket terrasse	1:50	EB	JFA	Stenløse-Ølstykke Boligforening		2026.01.28
K01_H3_N103	Snit - Redskabsskur	1:20	EB	JFA	Stenløse-Ølstykke Boligforening		2026.01.28
K01_H3_N107	Tværsnit - Overdækket terrasse	1:20	EB	JFA	Stenløse-Ølstykke Boligforening		2026.01.28
K01_H3_N104	Facadesnit - Overdækket terrasse	1:20	EB	JFA	Stenløse-Ølstykke Boligforening		2026.01.28
K01_H3_N109	Snit - Overdækket pergola	1:20	EB	JFA	Stenløse-Ølstykke Boligforening		2026.01.28
K01_H2_N111	Opstalt - Redskabsskur under pergola (Dør)	1:20	EB	JFA	Stenløse-Ølstykke Boligforening		2026.01.28
K01_H2_N112	Opstalt - Redskabsskur under pergola	1:20	EB	JFA	Stenløse-Ølstykke Boligforening		2026.01.28

04. Konstruktion - Nybyg

K01_H5_N109	Detalje 1-2 - Redskabsskur	1:5	EB	JFA	Stenløse-Ølstykke Boligforening		2026.01.28
K01_H5_N105	Detalje 1-3 - Overdækket terrasse	1:5	EB	JFA	Stenløse-Ølstykke Boligforening		2026.01.28

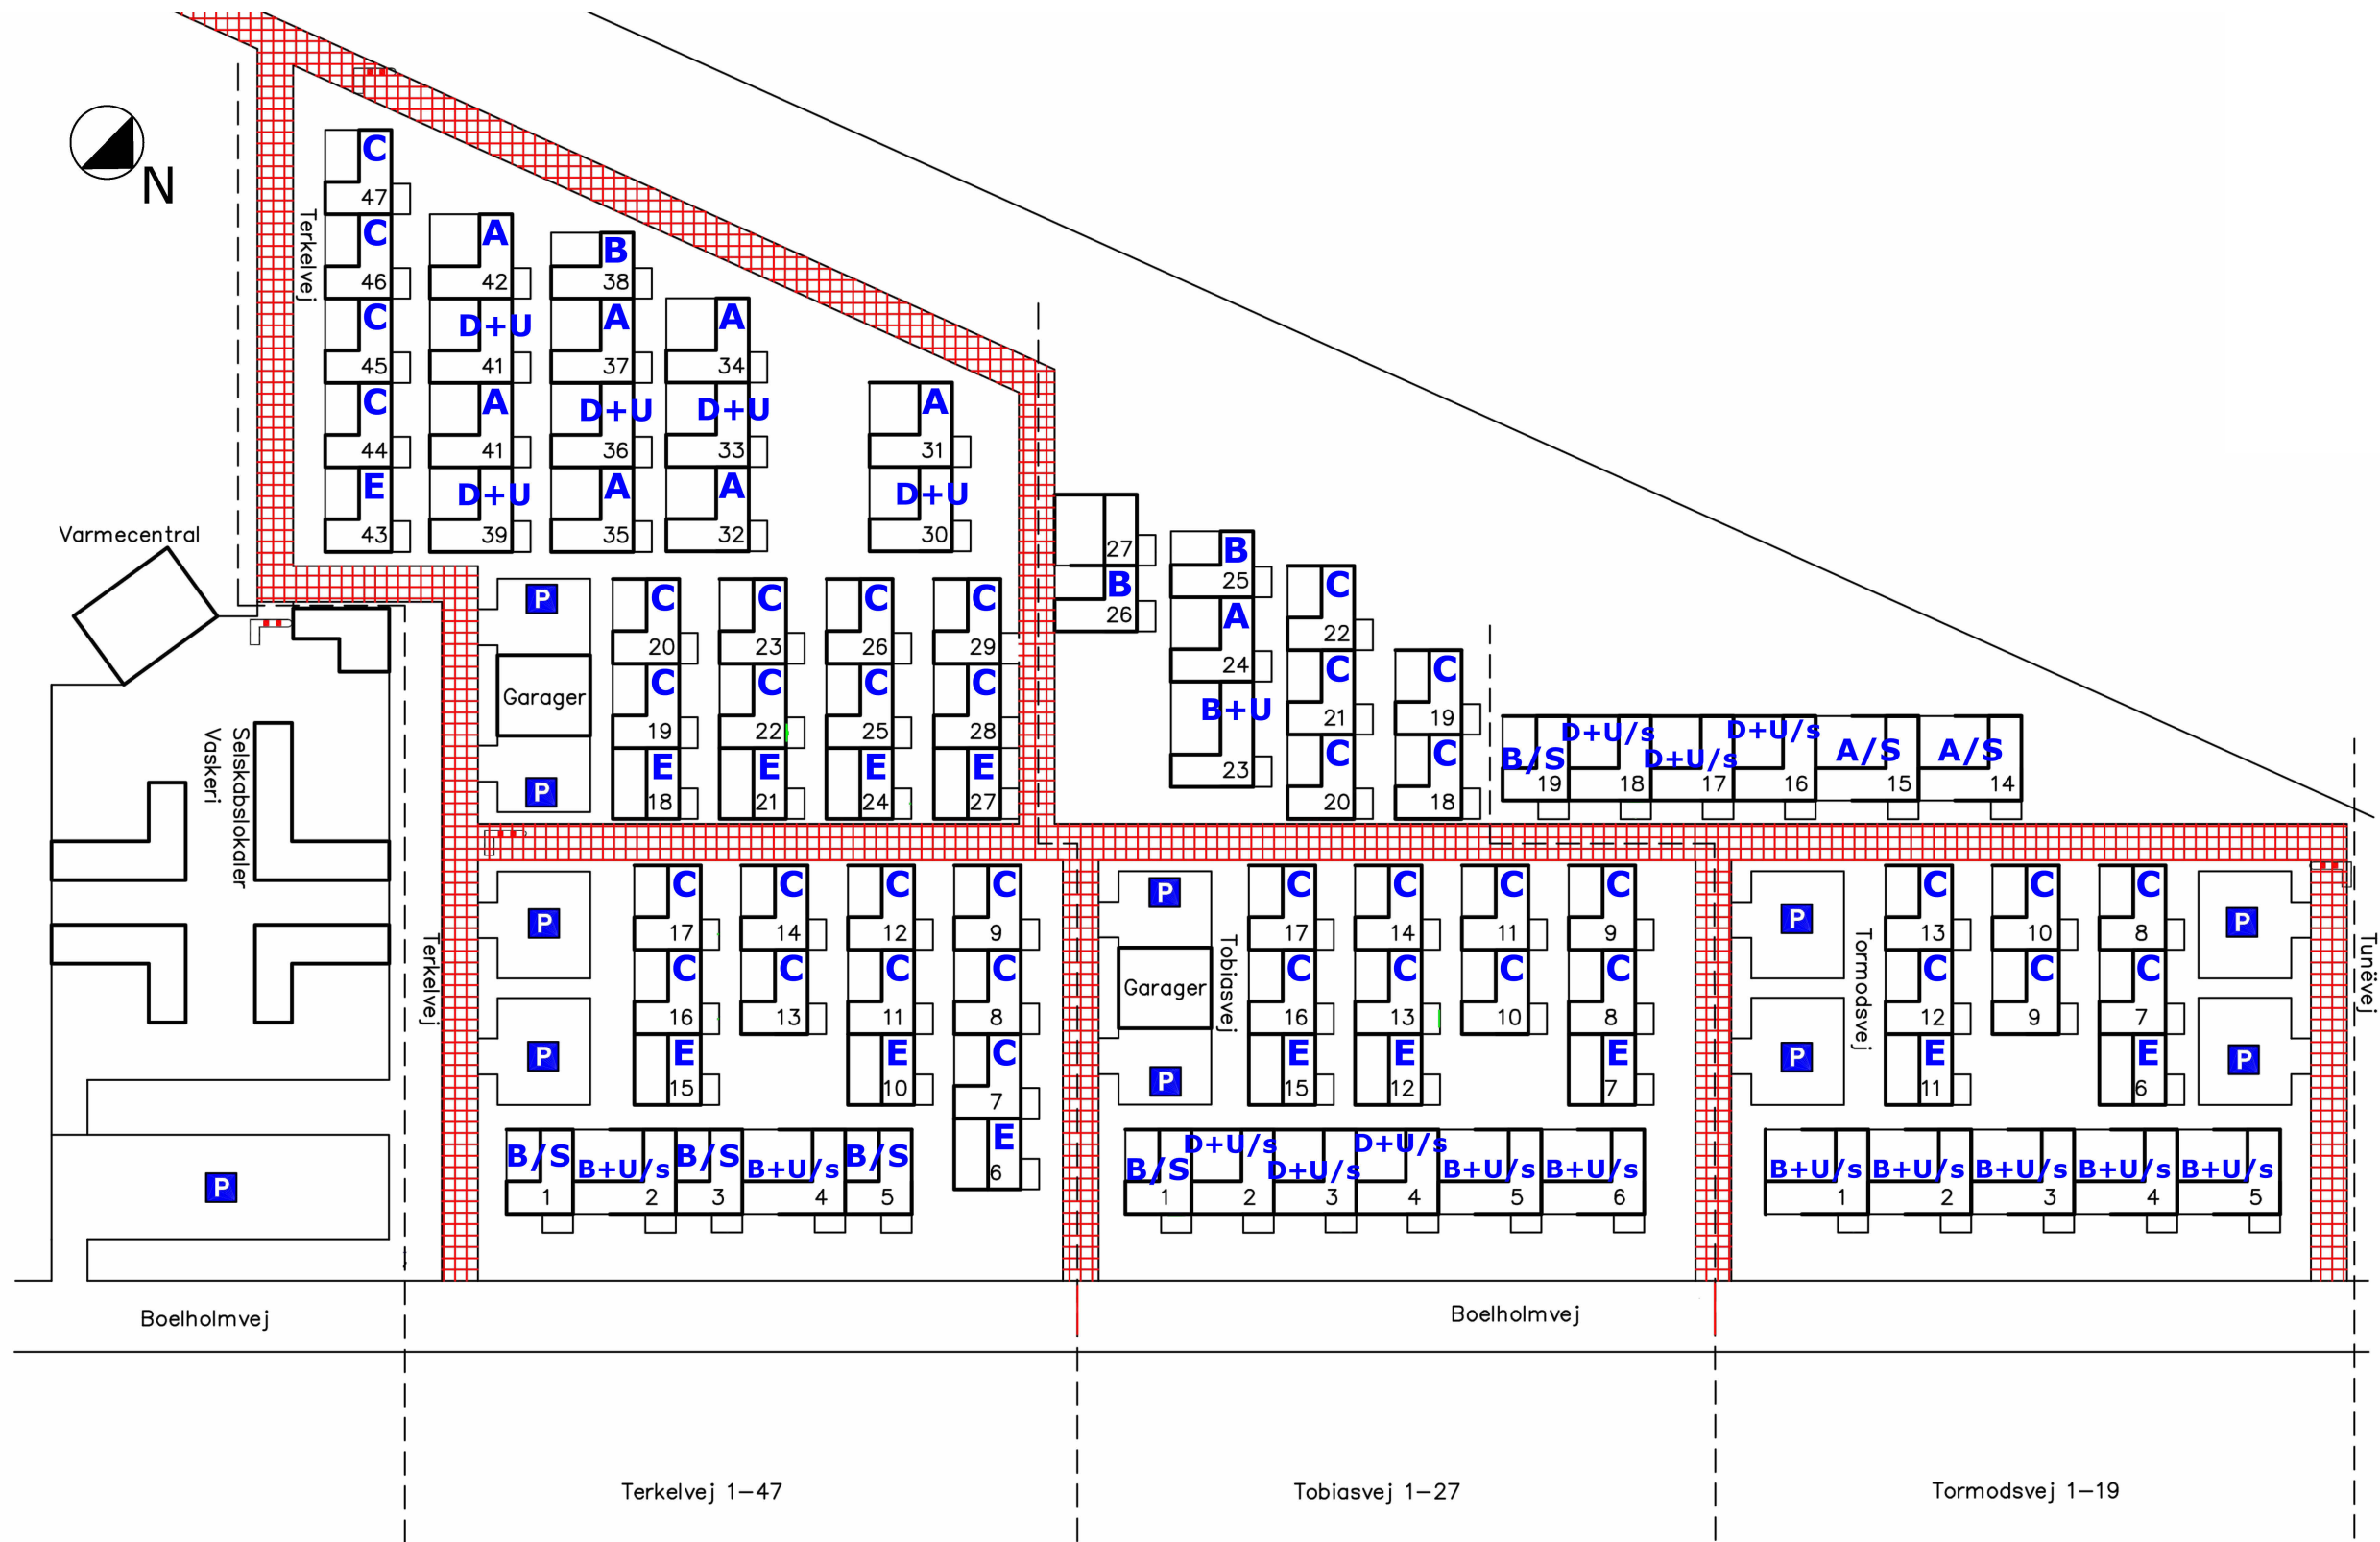

Oversigtskort - Afd. 5705:
Ikke målfast

Signaturforklaring:


- XX Bolig nr.
A Boligtype

NOTE:

Overdækkede terrasser placeres i baghaven
Eksisterende pergolaer findes på husenes
for side. Her kan etableres overdækning samt redskabsskur

Alle endelige mål tages på stedet.


BYGGERÅDGIVEREN				
Sag: Stenløse-Ølstykke Boligforening - Afd. 5				
Emne: Oversigtskort - Afd. 5705				
Sags nr.:	476	Udførende:	EB	Tegn. nr.: K01_H0_N102 Rev. Nr.:
Dato:	2026.01.28	Kontrollerende:	JFA	
Rev. dato:		Certificeringsnummer	-	
Målestok:	A3	Bygherre:	Stenløse-Ølstykke Boligforening	

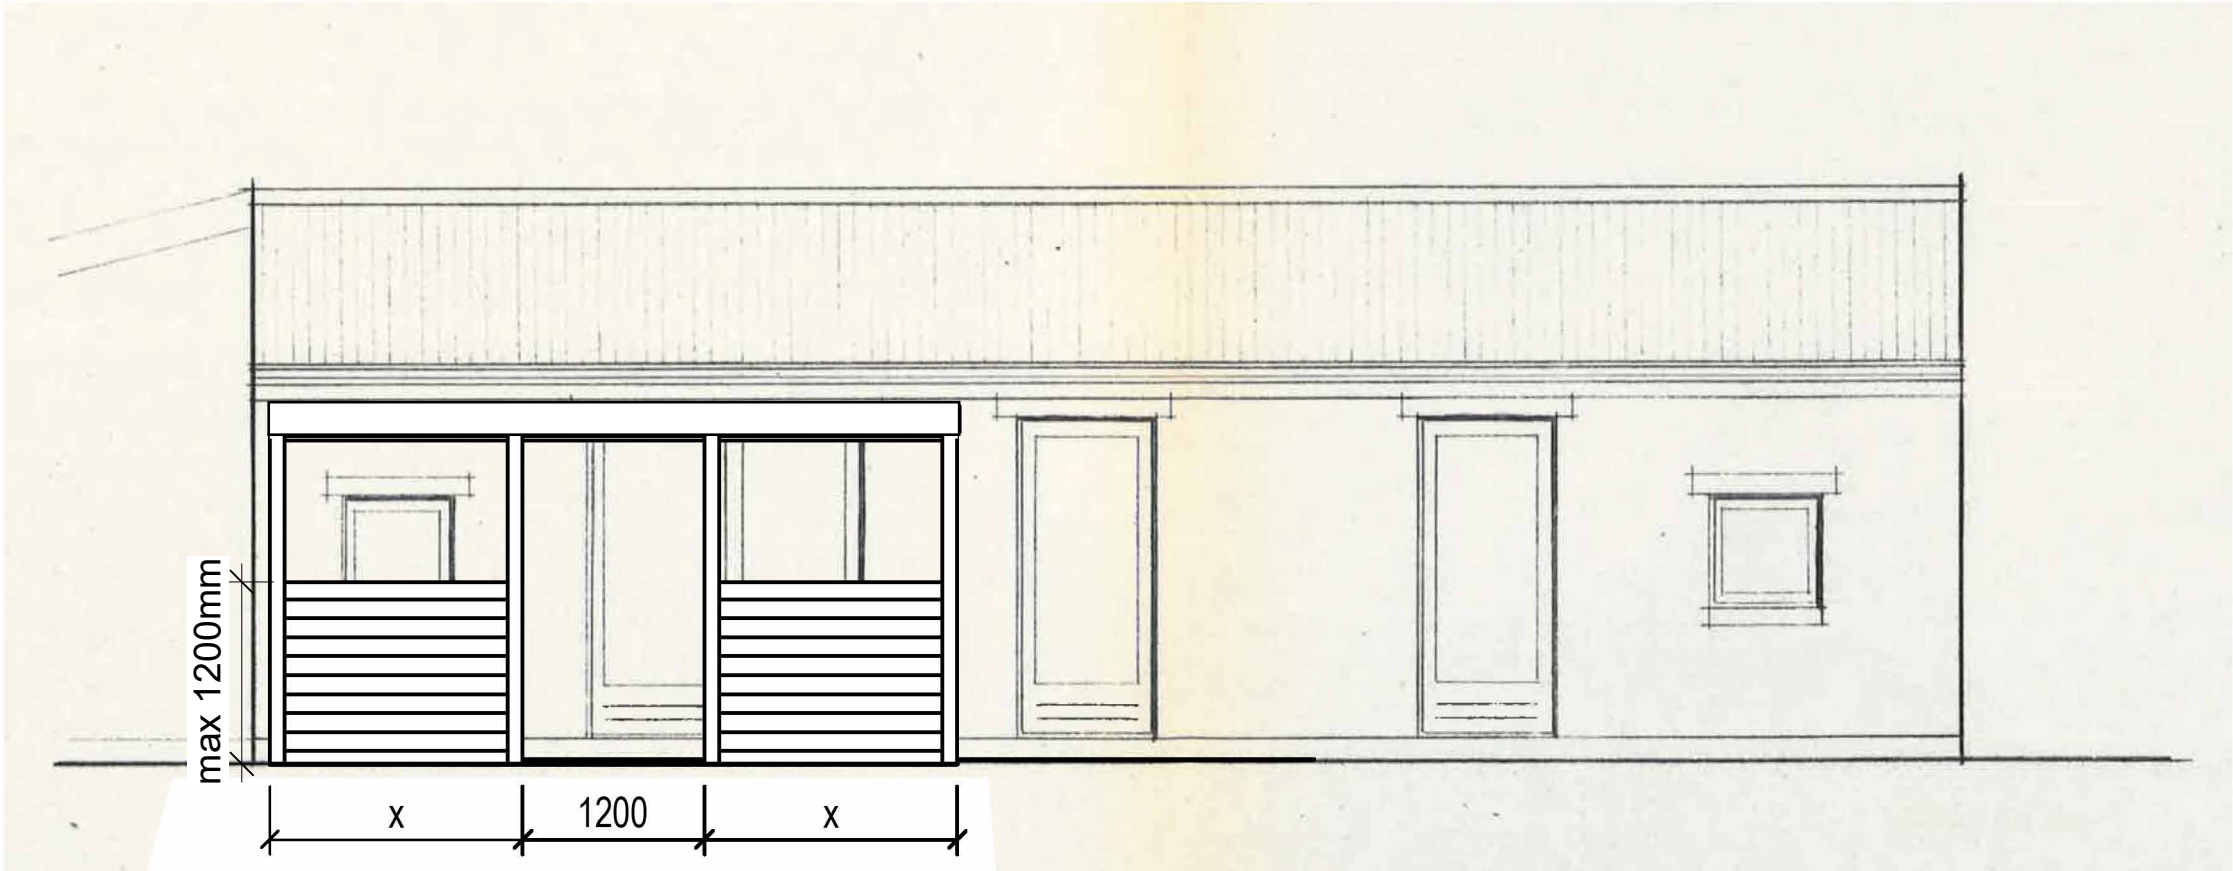


Fronten skal have en åben karakter og må derfor kun beklædes til en max. højde på 1200mm

Opstalt - Overdækket terrasse

1 : 50

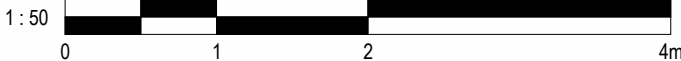

BYGGERÅDGIVEREN				
Sag: Stenløse-Ølstykke Boligforening - Afd. 5				
Emne: Opstalt - Overdækket terrasse				
Sags nr.:	476	Udførende:	EB	Tegn. nr.: K01_H2_N102 Rev. Nr.:
Dato:	2026.01.28	Kontrollerende:	JFA	
Rev. dato:		Certificeringsnummer	-	
Målestok:	1 : 50	Bygherre:	Stenløse-Ølstykke Boligforening	

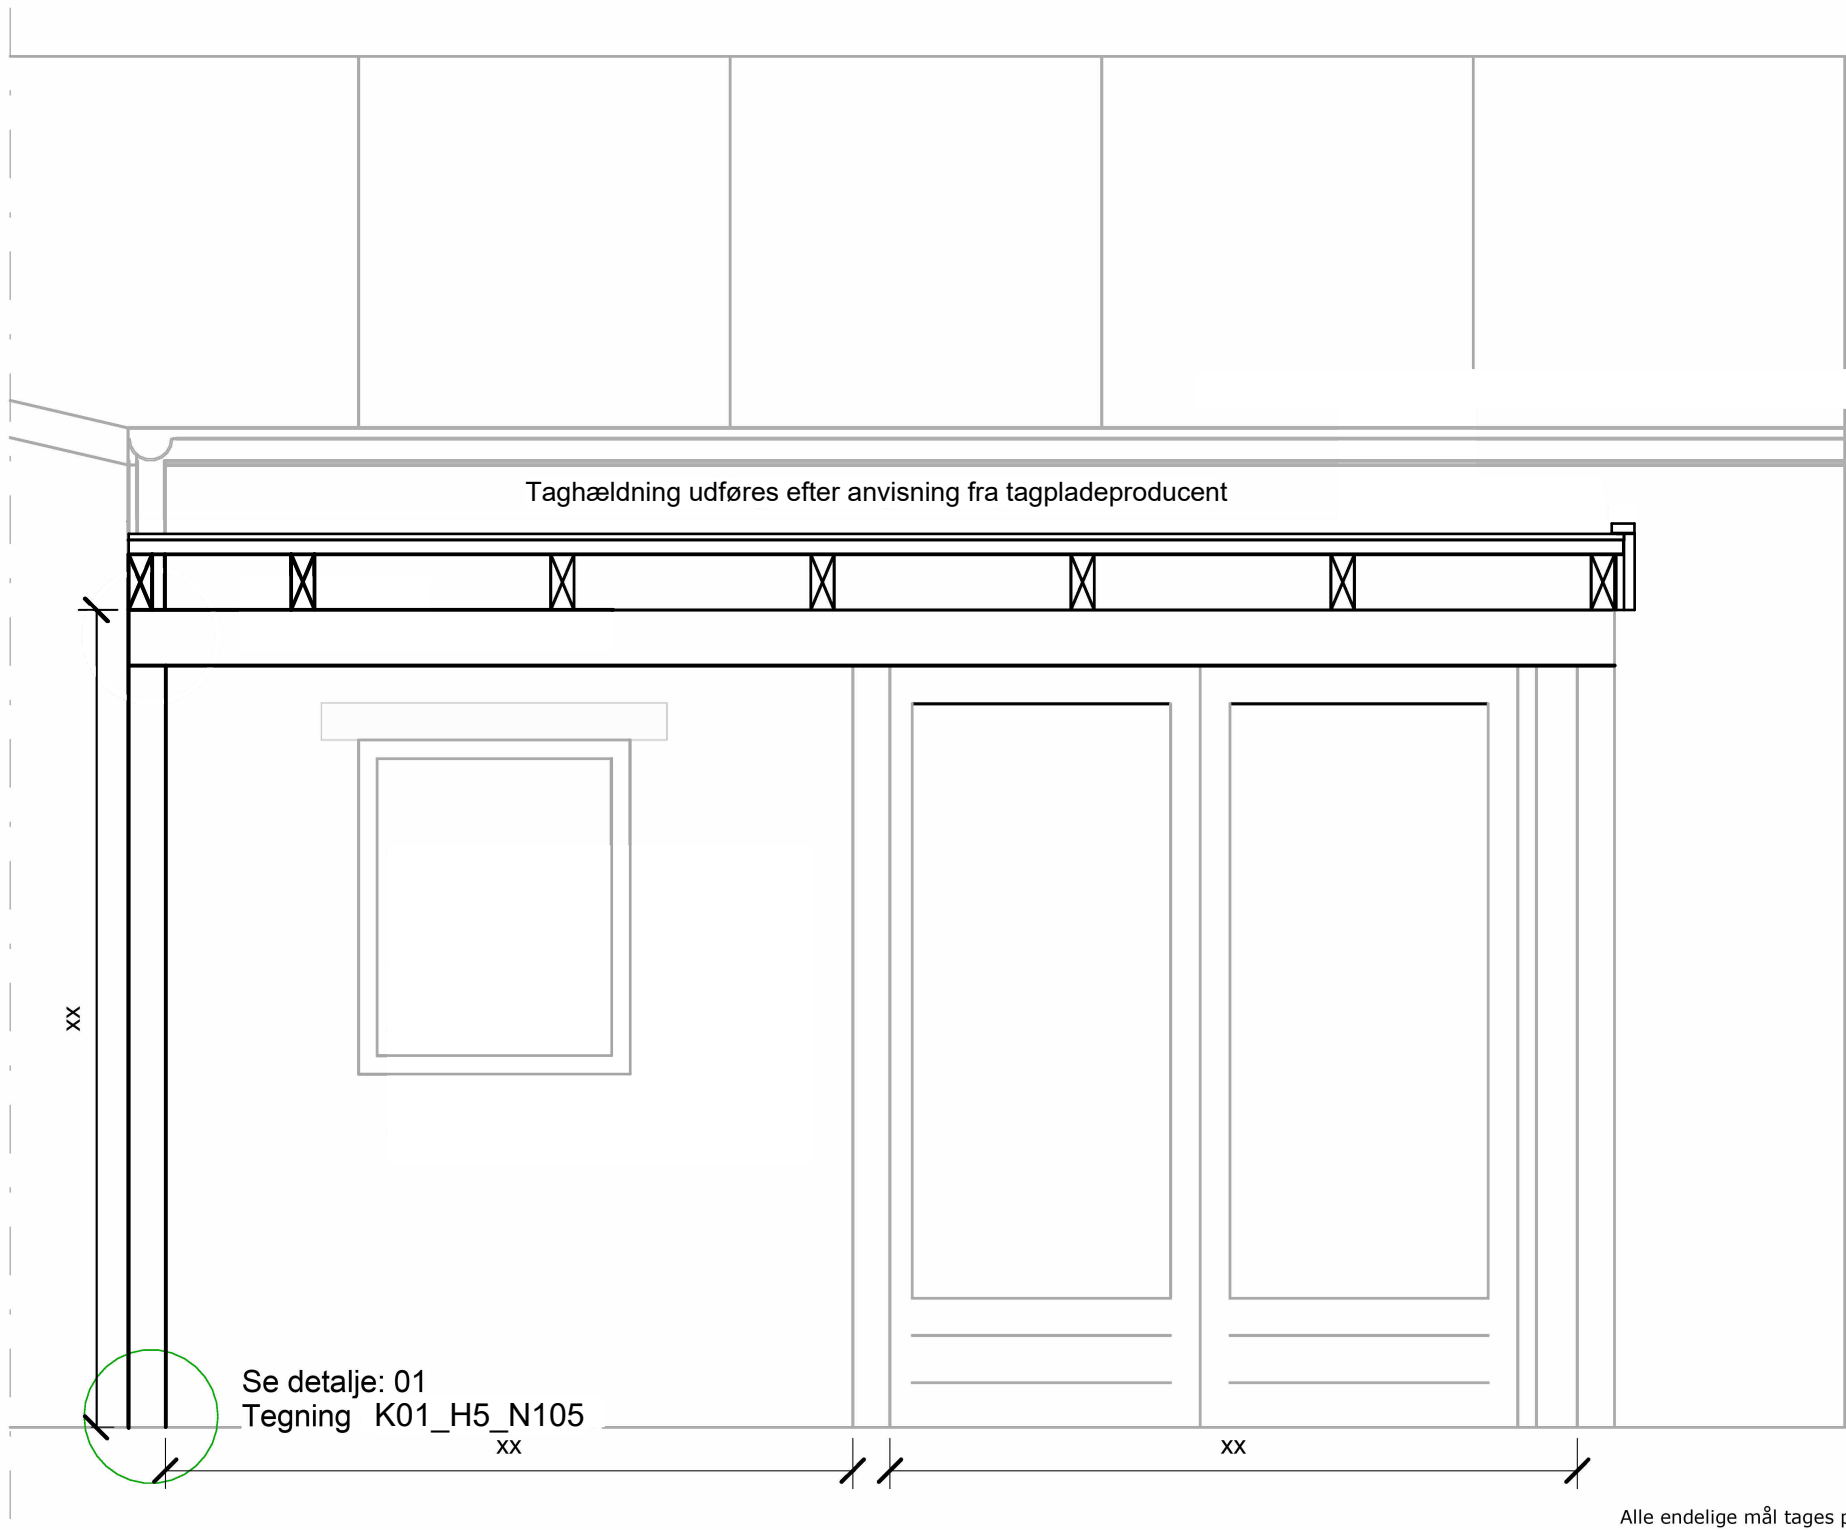


Tagbeklædning: Termoplader opal 10mm, Rias Riatherm. 10 års garanti
Taglægter T1: 38x73mm
Spær T2: 47x150mm pr 600mm
Rem C24: 50x200mm, trykimprægneret
Stolper: 97x97mm, trykimprægneret NTR-klasse A

Facadesnit - Overdækket terrasse
1 : 20



BYGGERÅDGIVEREN				
Sag: Stenløse-Ølstykke Boligforening - Afd. 5				
Emne: Facadesnit - Overdækket terrasse				
Sags nr.:	476	Udførende:	EB	Tegn. nr.: K01_H3_N104 Rev. Nr.:
Dato:	2026.01.28	Kontrollerende:	JFA	
Rev. dato:		Certificeringsnummer	-	
Målestok:	1 : 20	Bygherre:	Stenløse-Ølstykke Boligforening	



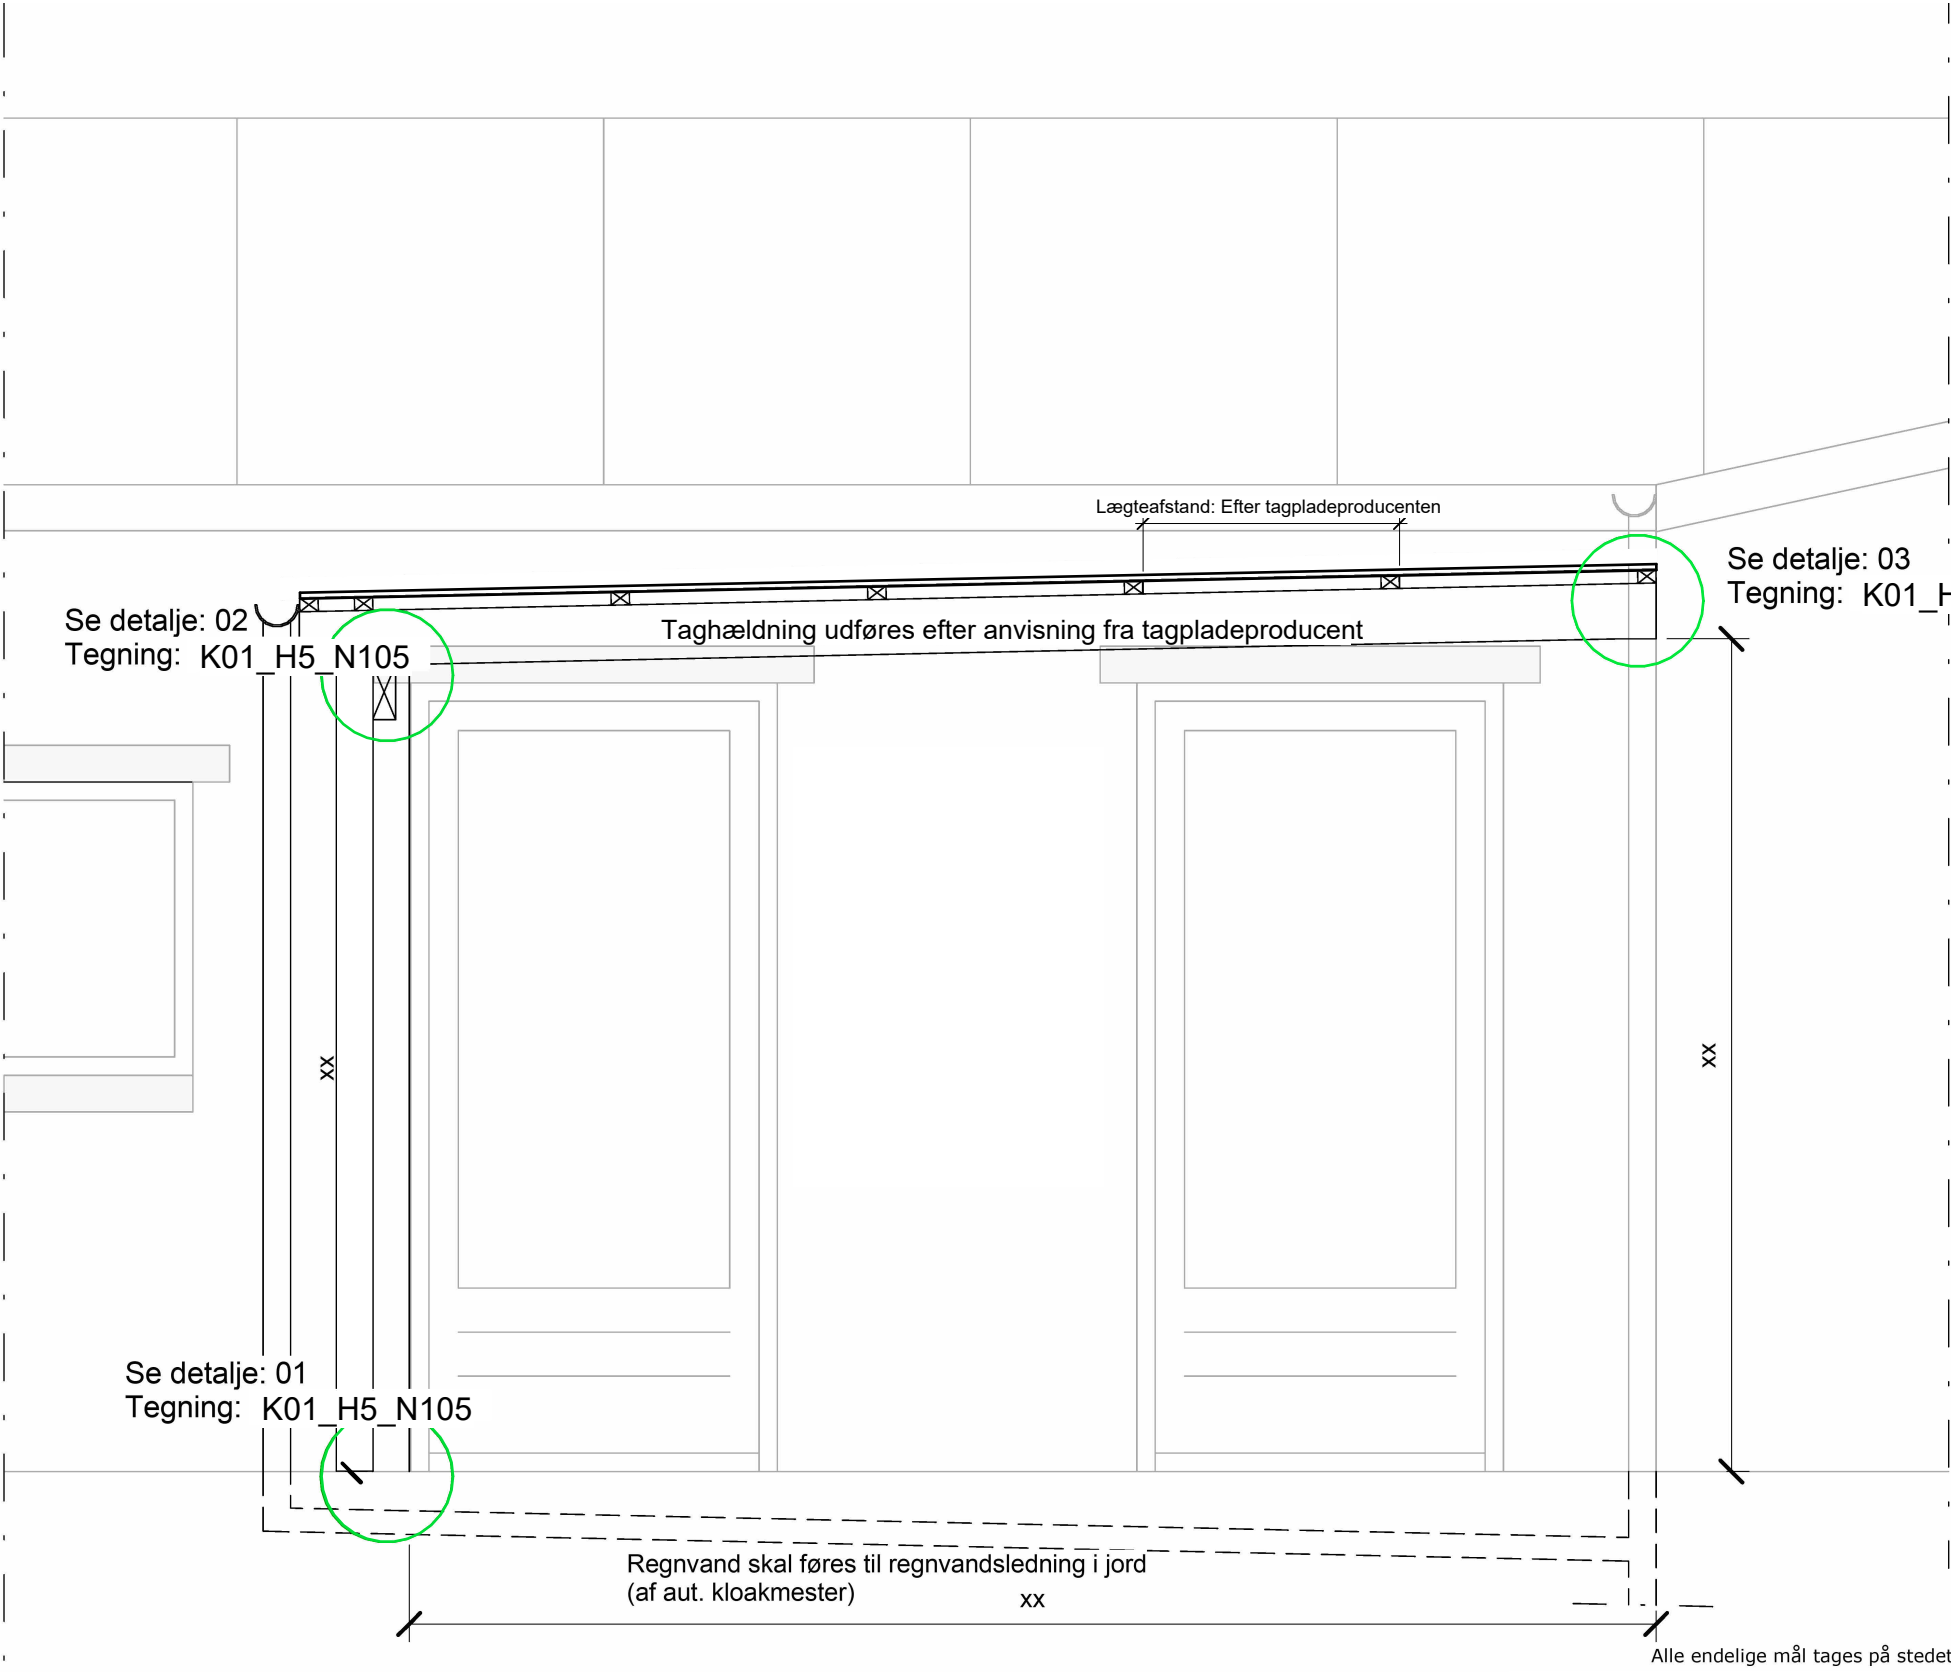


Tagbeklædning: Termoplader opal 10mm, Rias Riatherm. 10 års garanti
Taglægter T1: 38x73mm
Spær T2: 47x150mm pr 600mm
Rem C24: 50x200mm, trykimprægneret
Stolper: 97x97mm, trykimprægneret NTR-klasse A

Tværsnit - Overdækket terrasse
1 : 20



BYGGERÅDGIVEREN				
Sag: Stenløse-Ølstykke Boligforening - Afd. 5				
Emne: Tværsnit - Overdækket terrasse				
Sags nr.:	476	Udførende:	EB	Tegn. nr.: K01_H3_N107 Rev. Nr.:
Dato:	2026.01.28	Kontrollerende:	JFA	
Rev. dato:		Certificeringsnummer	-	
Målestok:	1 : 20	Bygherre:	Stenløse-Ølstykke Boligforening	

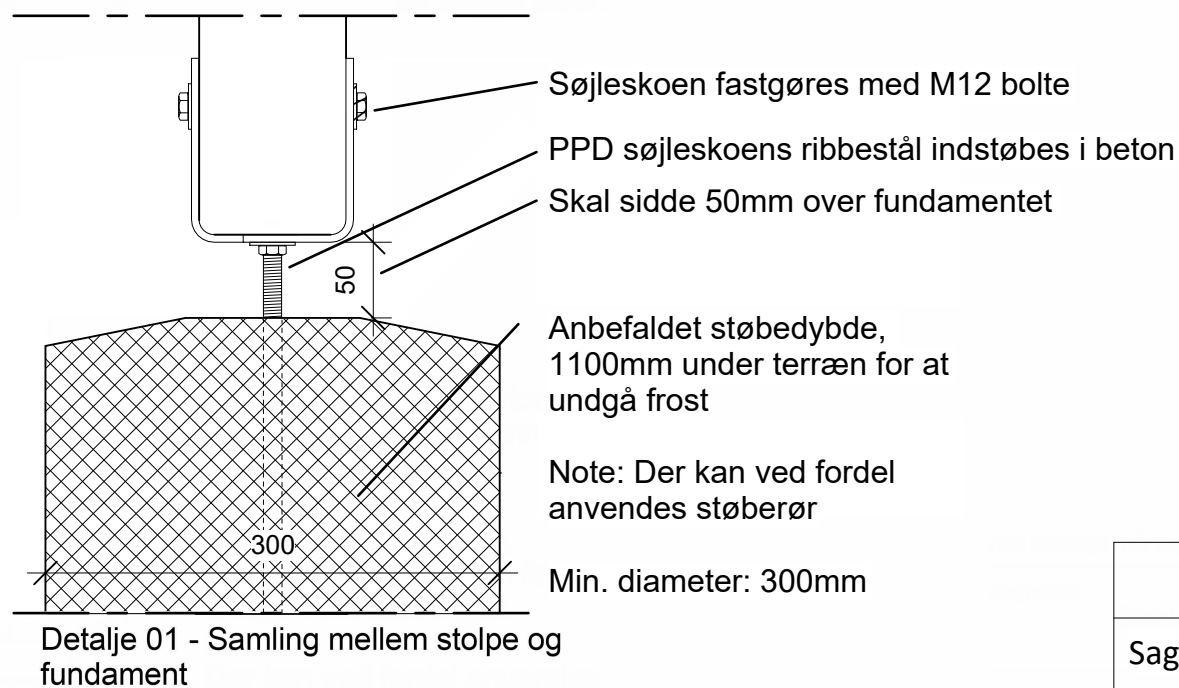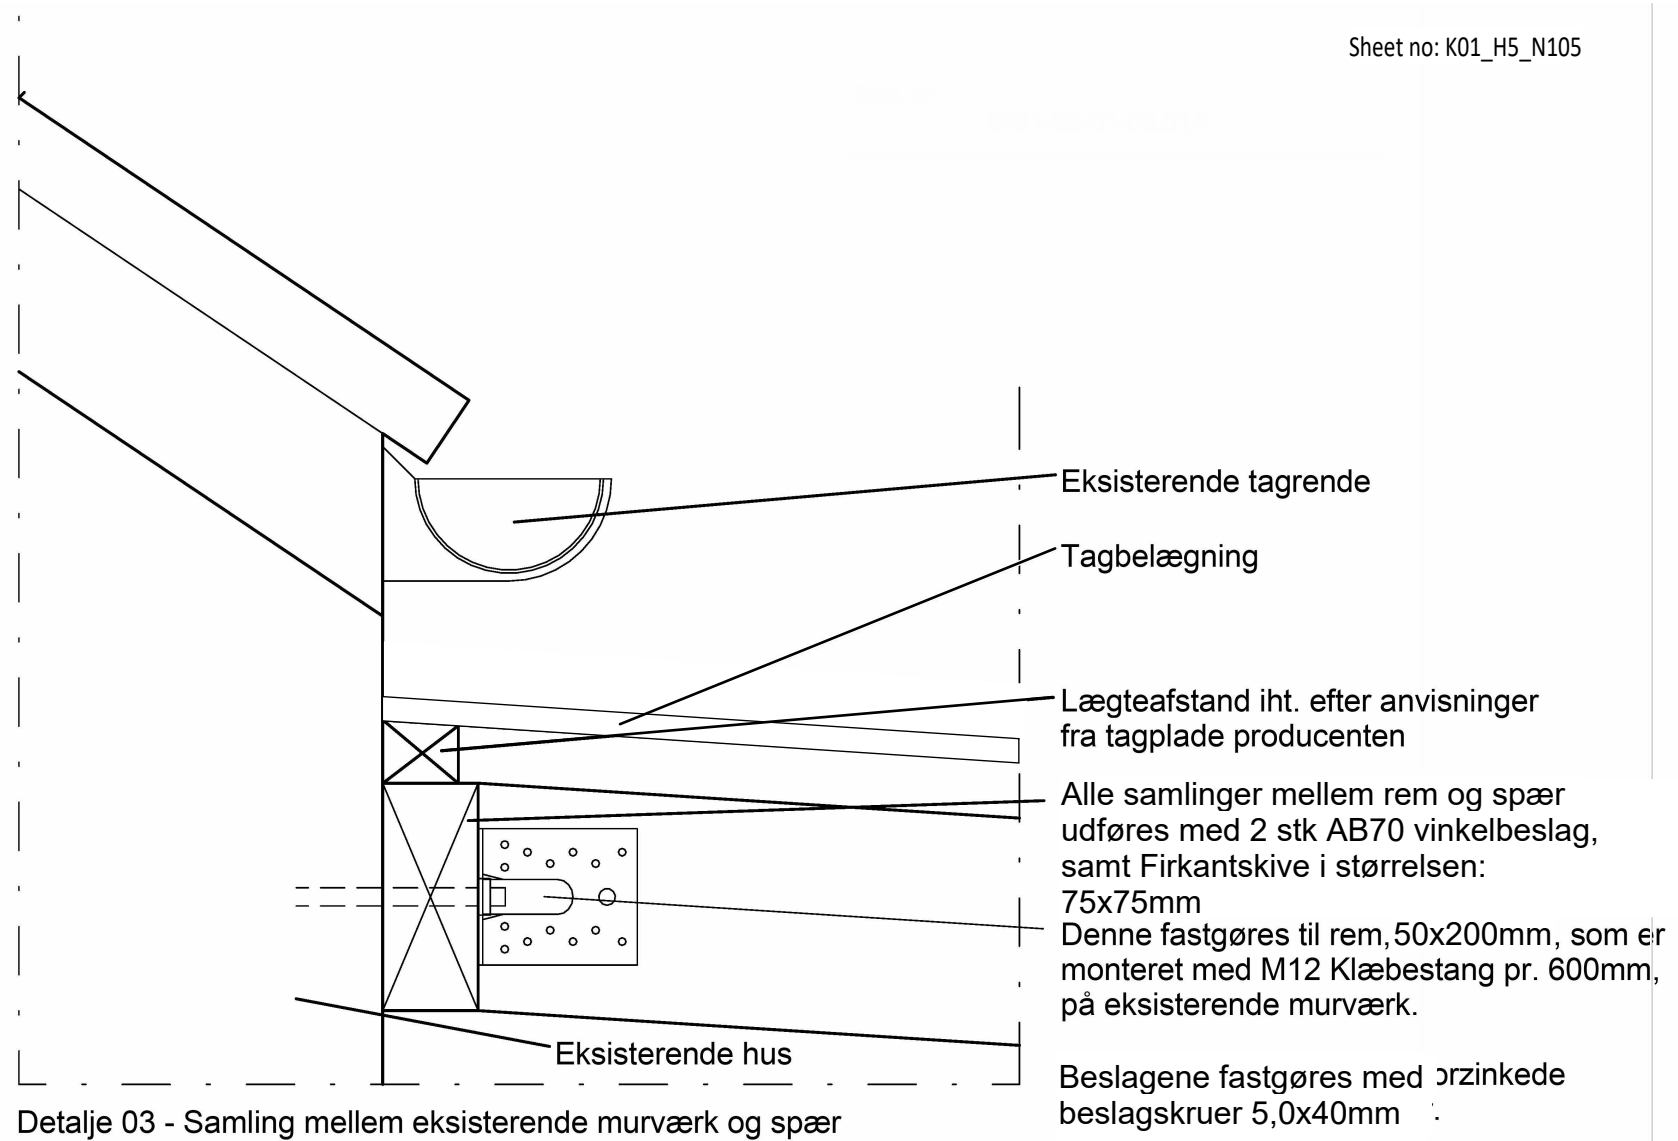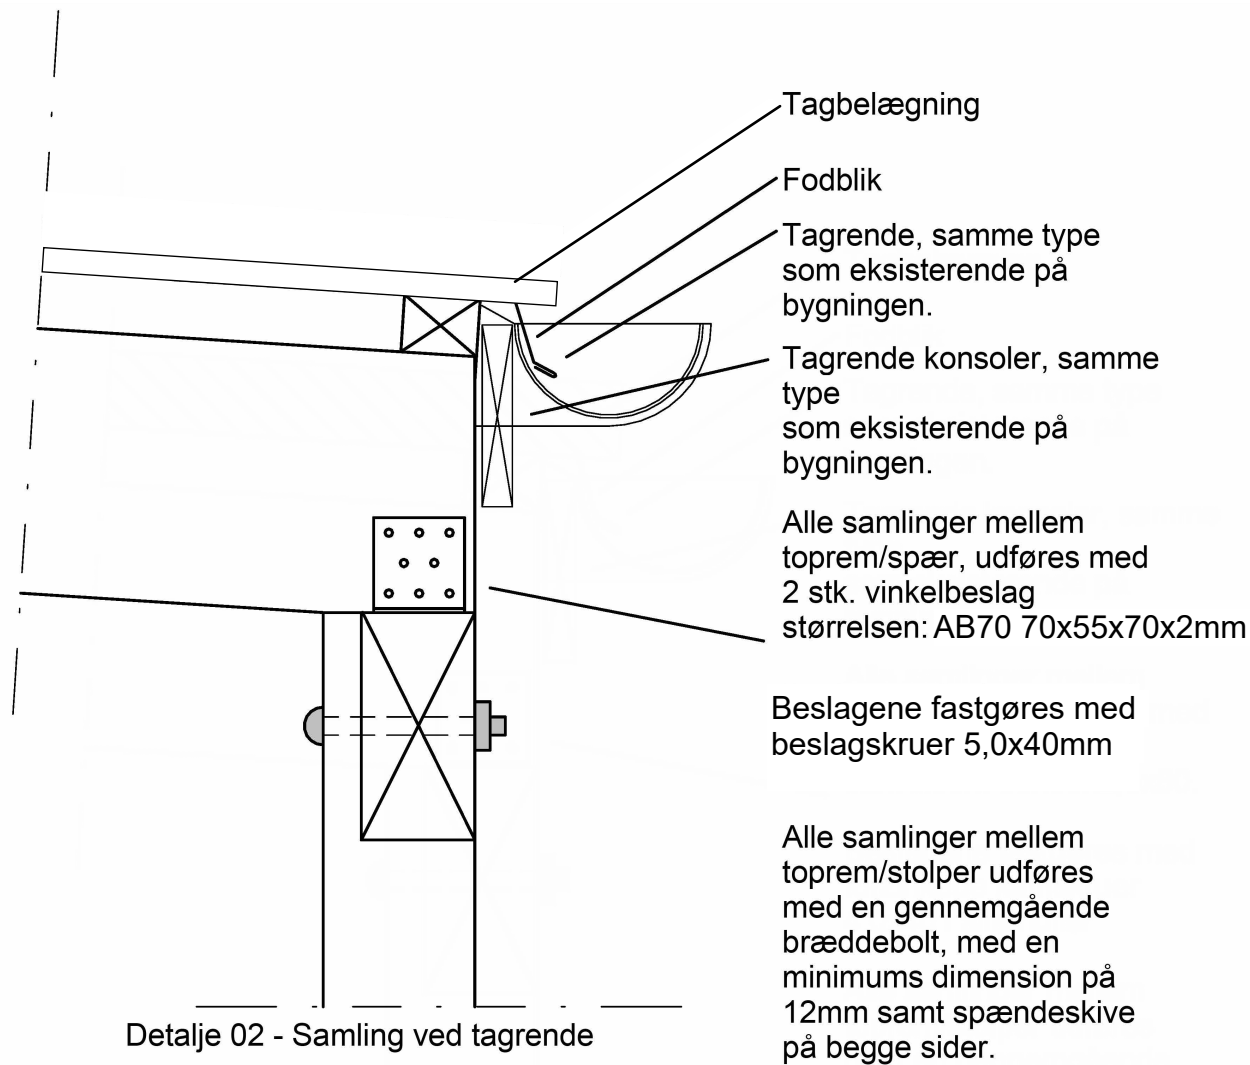


Detalje 1-3 - Overdækket terrasse

1 : 5

Sag: Stenløse-Ølstykke Boligforening - Afd. 5

Emne: Detalje 1-3 - Overdækket terrasse

Sags nr.:	476	Udførende:	EB	Tegn. nr.:	Rev. Nr.:
Dato:	2026.01.28	Kontrollerende:	JFA	K01_H5_N105	
Rev. dato:		Certificeringsnummer	-		
Målestok:	1 : 5	Bygherre:	Stenløse-Ølstykke Boligforening		

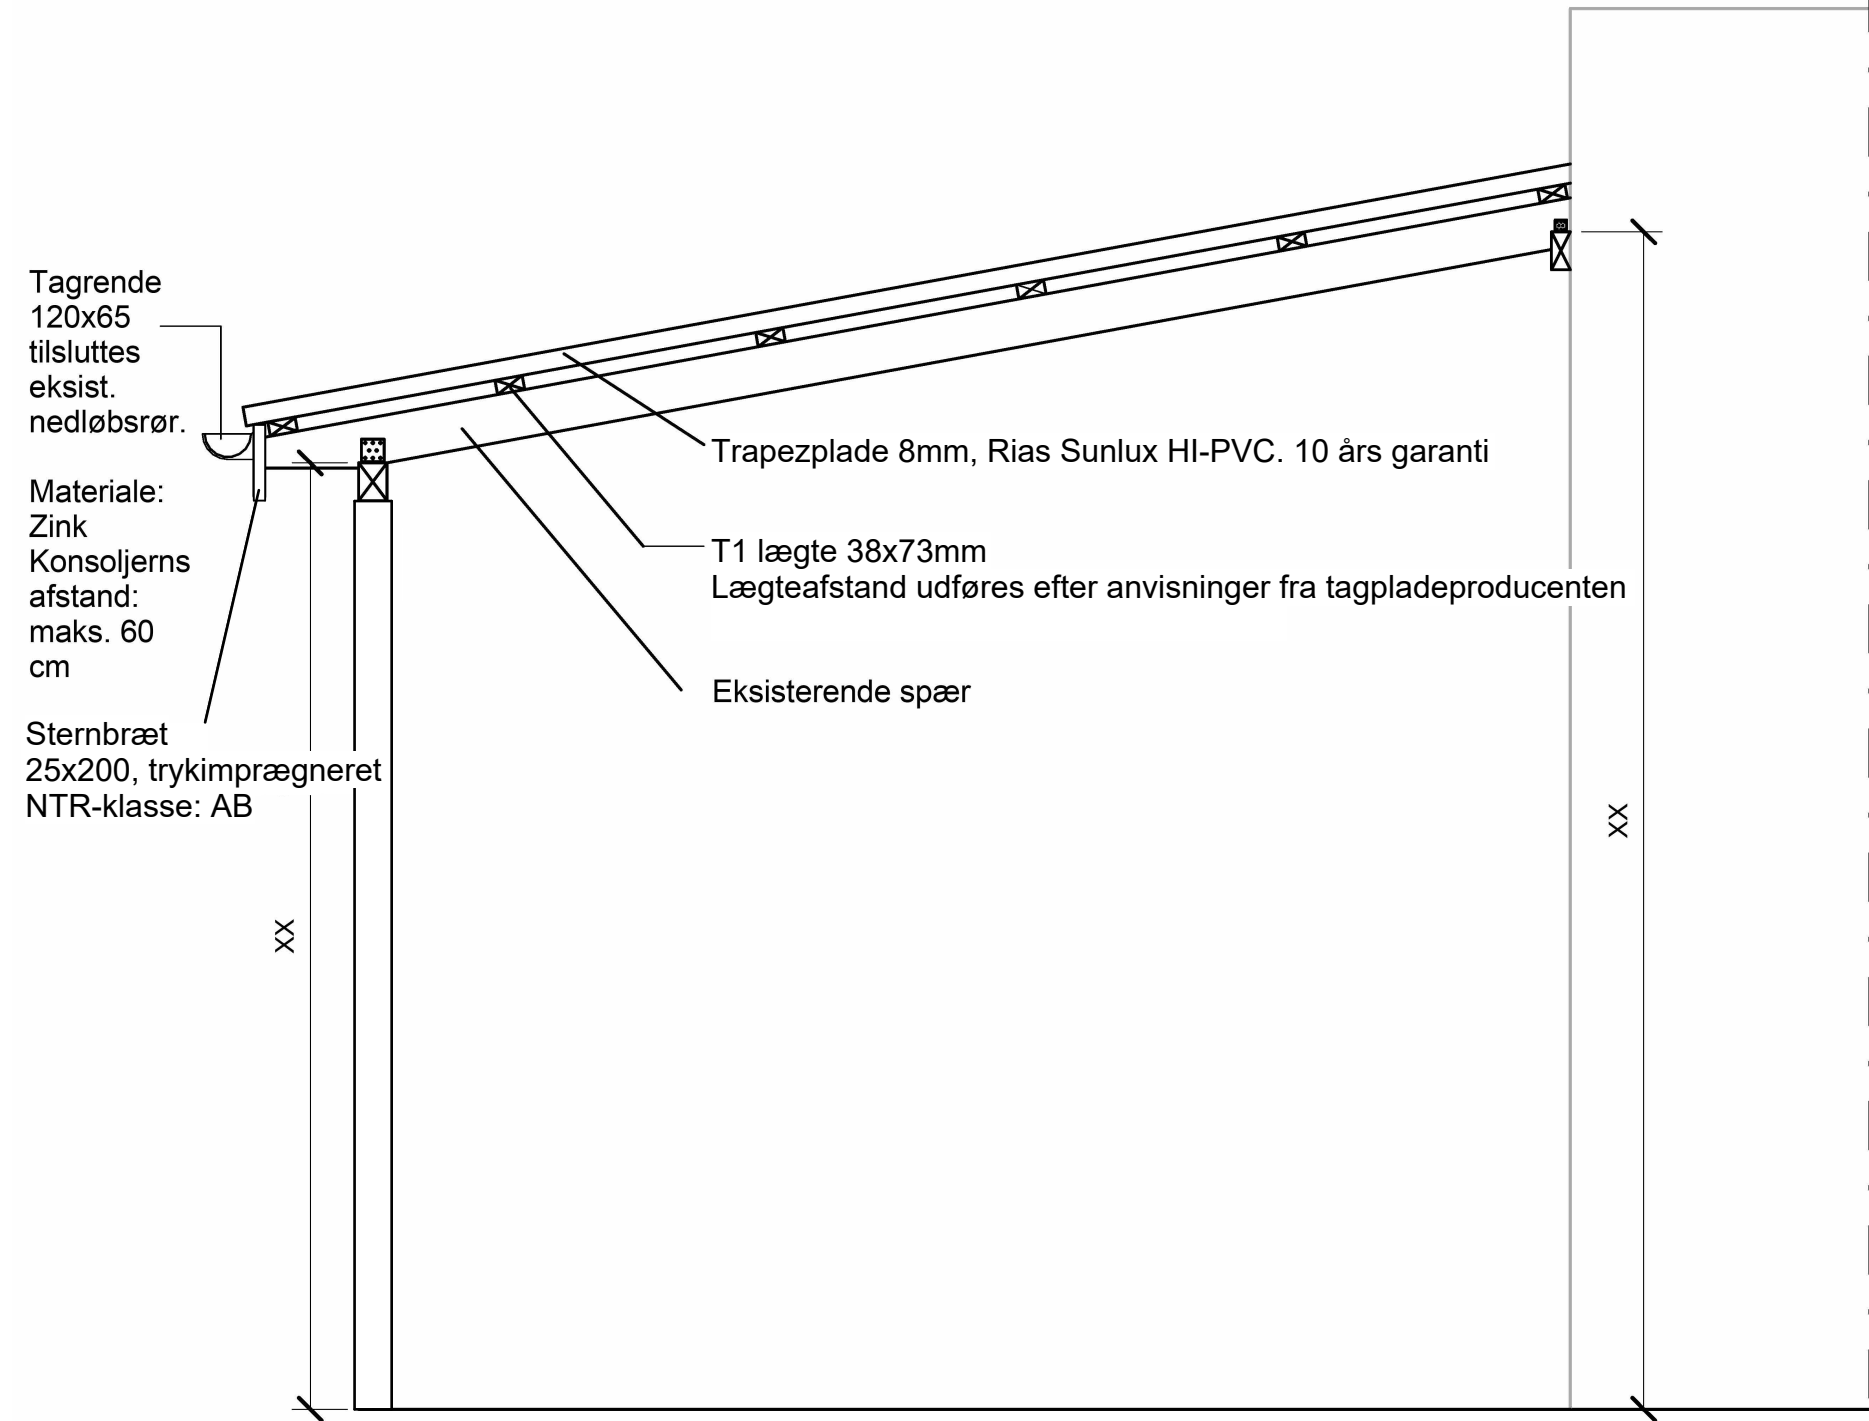

Snit - Overdækket pergola

1 : 20


Alle endelige mål tages på stedet.



Sag: Stenløse-Ølstykke Boligforening - Afd. 5

Emne: Snit - Overdækket pergola

Sags nr.:	476	Udførende:	EB	Tegn. nr.: K01_H3_N109	Rev. Nr.:
Dato:	2026.01.28	Kontrollerende:	JFA		
Rev. dato:		Certificeringsnummer	-		
Målestok:	1 : 20	Bygherre:	Stenløse-Ølstykke Boligforening		

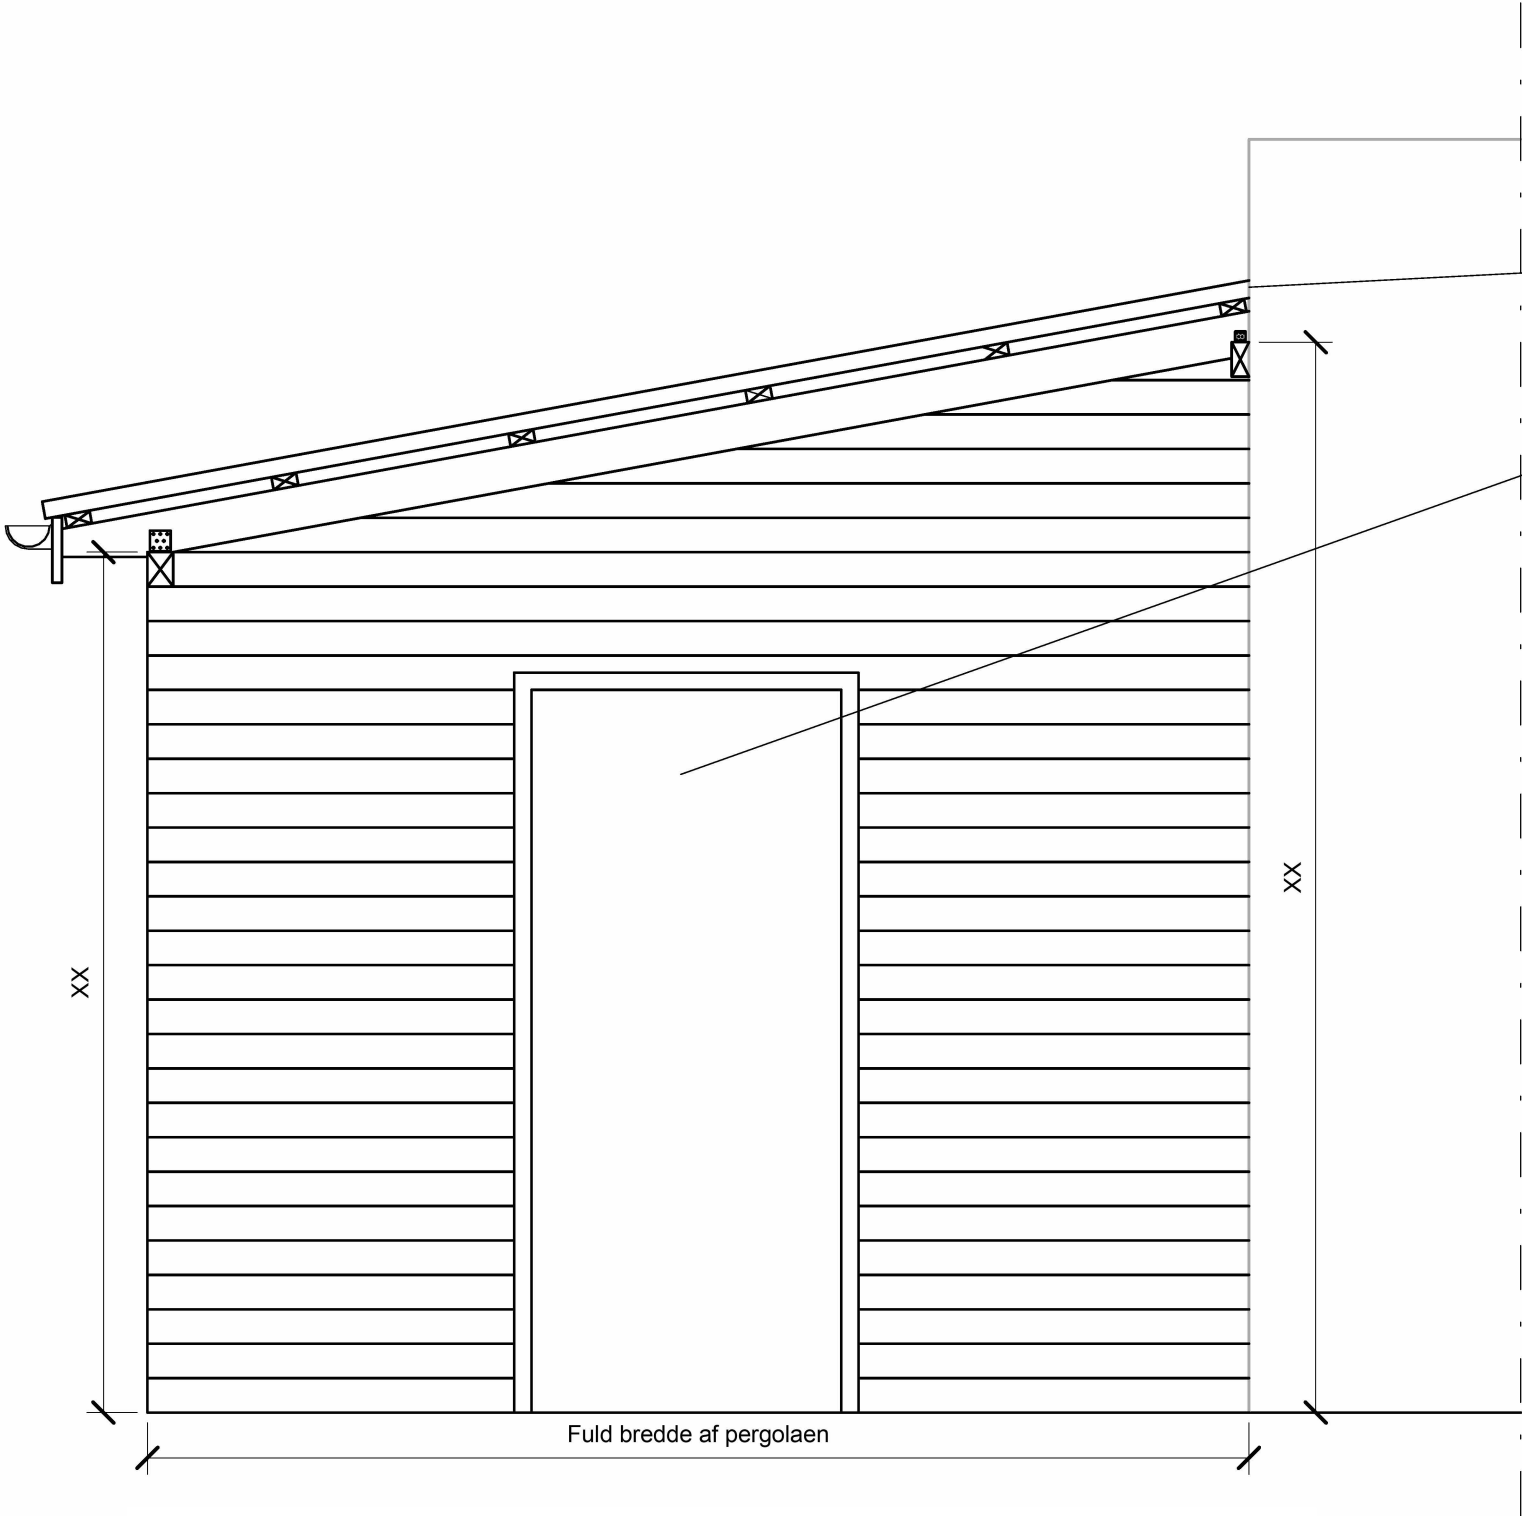

Tag udføres som ved overdækket pergola

Dør med eller uden rude skal være fra et byggemarked (dvs. ikke en byg-selv-dør)
Dørbredde mellem 80 og 100 cm.
Døren placeres i den side, der vender med hoveddøren.
Der er ikke ydeligere krav til placering i den væg.


Redskabsskur under pergola, bredde: angives, dybde: valgfri.
Størrelsen skal passe ift. facaden og må ikke gå forbi vinduer og døre.
Der placeres en 97x97mm stolpe på hver side af døren .
Beklædning er klinkbeklædning 25x150mm

Bemærk!
I de 3 og 4 værelsehuse må redskabsskurets størrelse max gå til vinduet i facaden.
I de 1-værelsehuse må den max gå til hoveddøren i facaden

Opstalt - Redskabsskur under pergola (Dør)

1 : 20


Alle endelige mål tages på stedet.

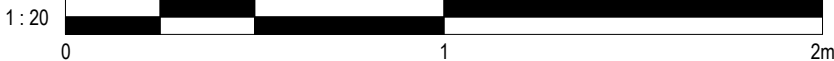

Sag: Stenløse-Ølstykke Boligforening - Afd. 5

Emne: Opstalt - Redskabsskur under pergola (Dør)

Sags nr.:	476	Udførende:	EB	Tegn. nr.: K01_H2_N111	Rev. Nr.:
Dato:	2026.01.28	Kontrollerende:	JFA		
Rev. dato:		Certificeringsnummer	-		
Målestok:	1 : 20	Bygherre:	Stenløse-Ølstykke Boligforening		

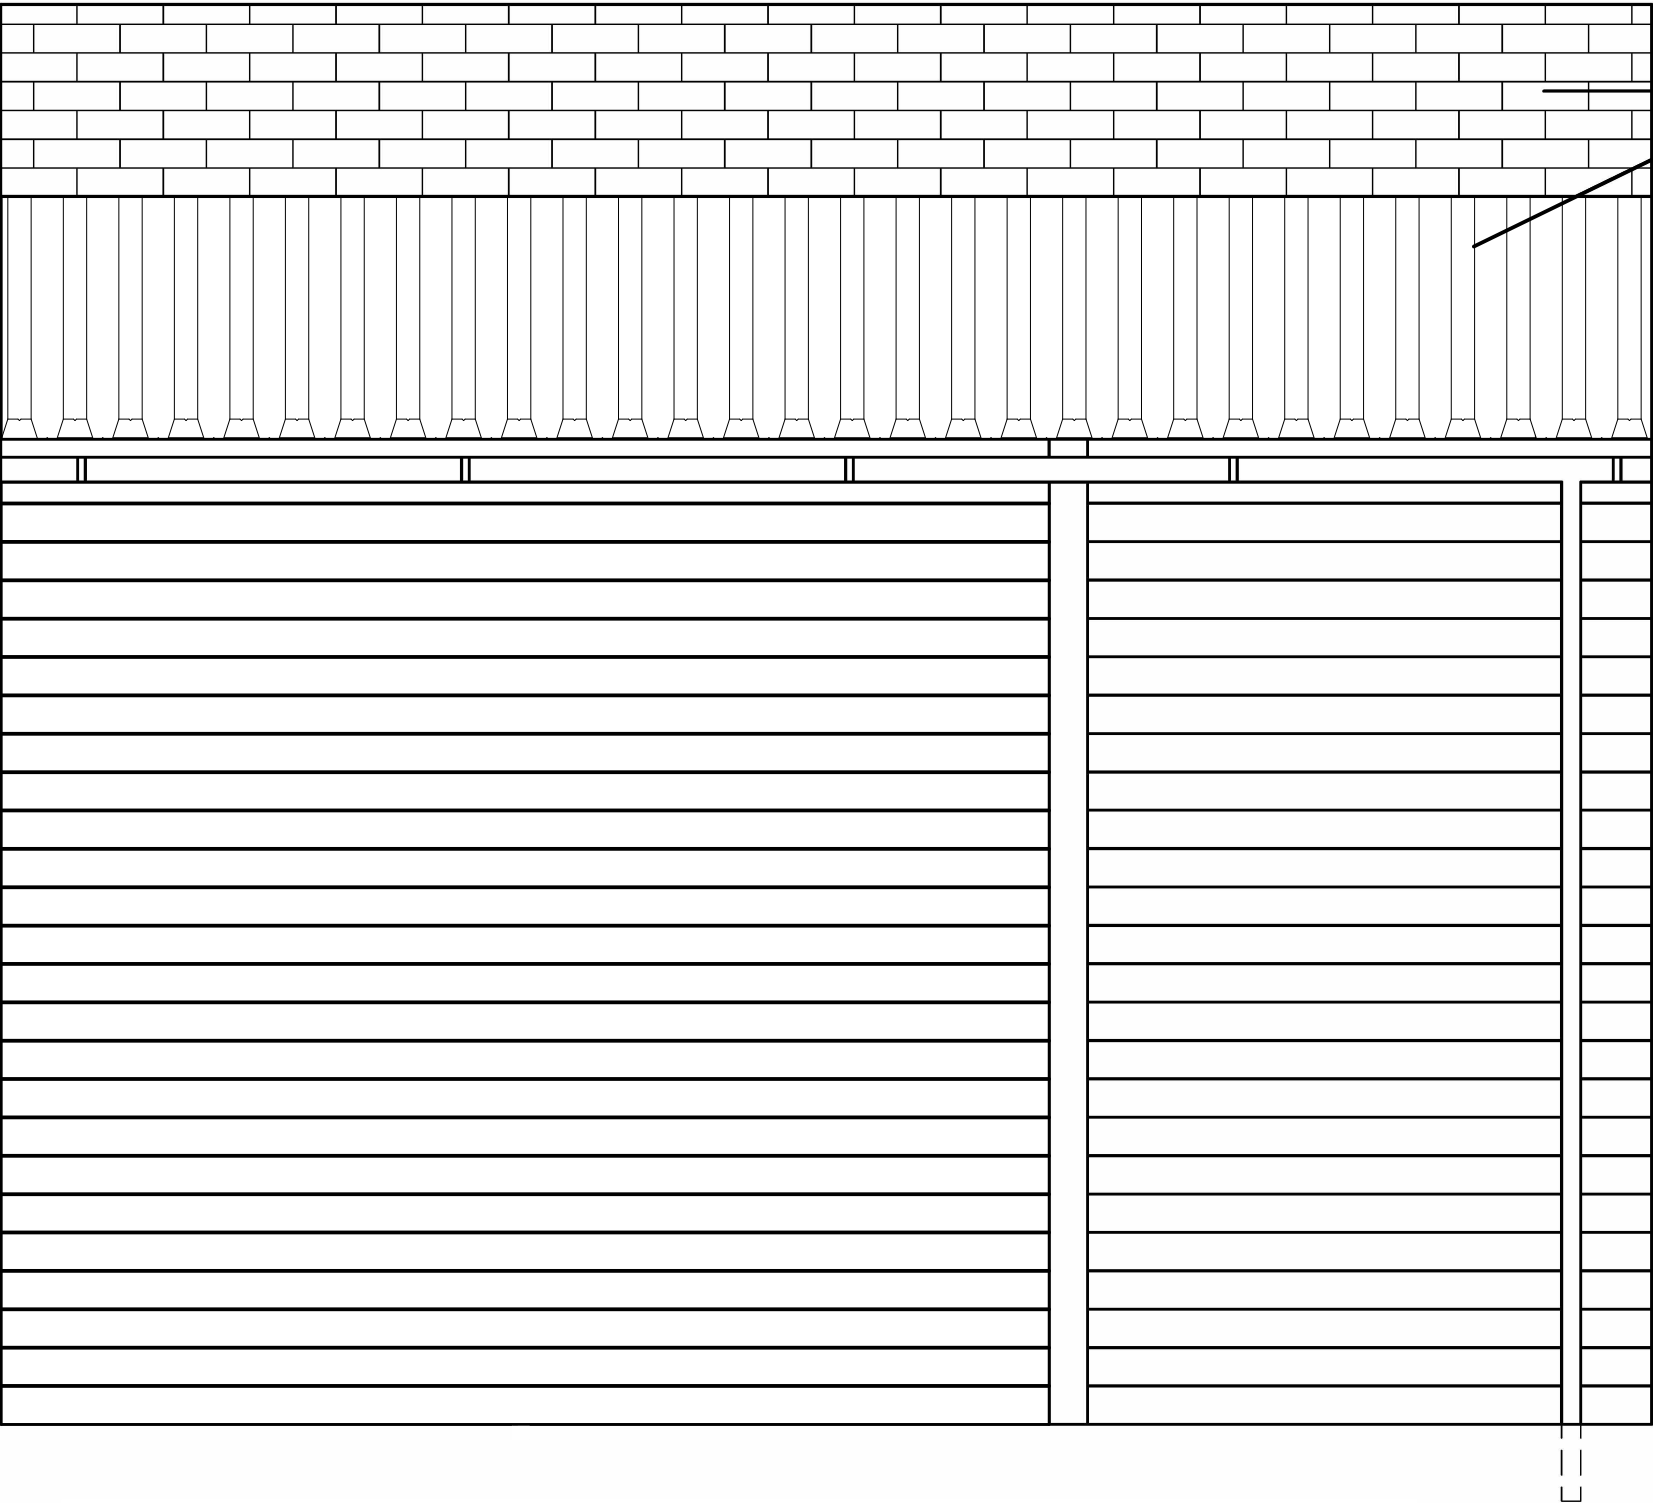

Eksisterende hus

Tagbeklædning på redskabsskur. Samme som ved overdækket pergola

Redskabsskur under pergola, bredde: angives, dybde: valgfri.
Størrelsen skal passe ift. facaden og må ikke gå forbi vinduer og døre.
Beklædning er klinkbeklædning 25x150mm

Bemærk!
I de 3 og 4 værelsehuse må redskabsskurets størrelse max gå til vinduet i facaden.
I de 1-værelsehuse må den max gå til hovedøren i facaden


Opstalt - Redskabsskur under pergola

1 : 20

Alle endelige mål tages på stedet.



BYGGERÅDGIVEREN				
Sag: Stenløse-Ølstykke Boligforening - Afd. 5				
Emne: Opstalt - Redskabsskur under pergola				
Sags nr.:	476	Udførende:	EB	Tegn. nr.: K01_H2_N112 Rev. Nr.:
Dato:	2026.01.28	Kontrollerende:	JFA	
Rev. dato:		Certificeringsnummer	-	
Målestok:	1 : 20	Bygherre:	Stenløse-Ølstykke Boligforening	

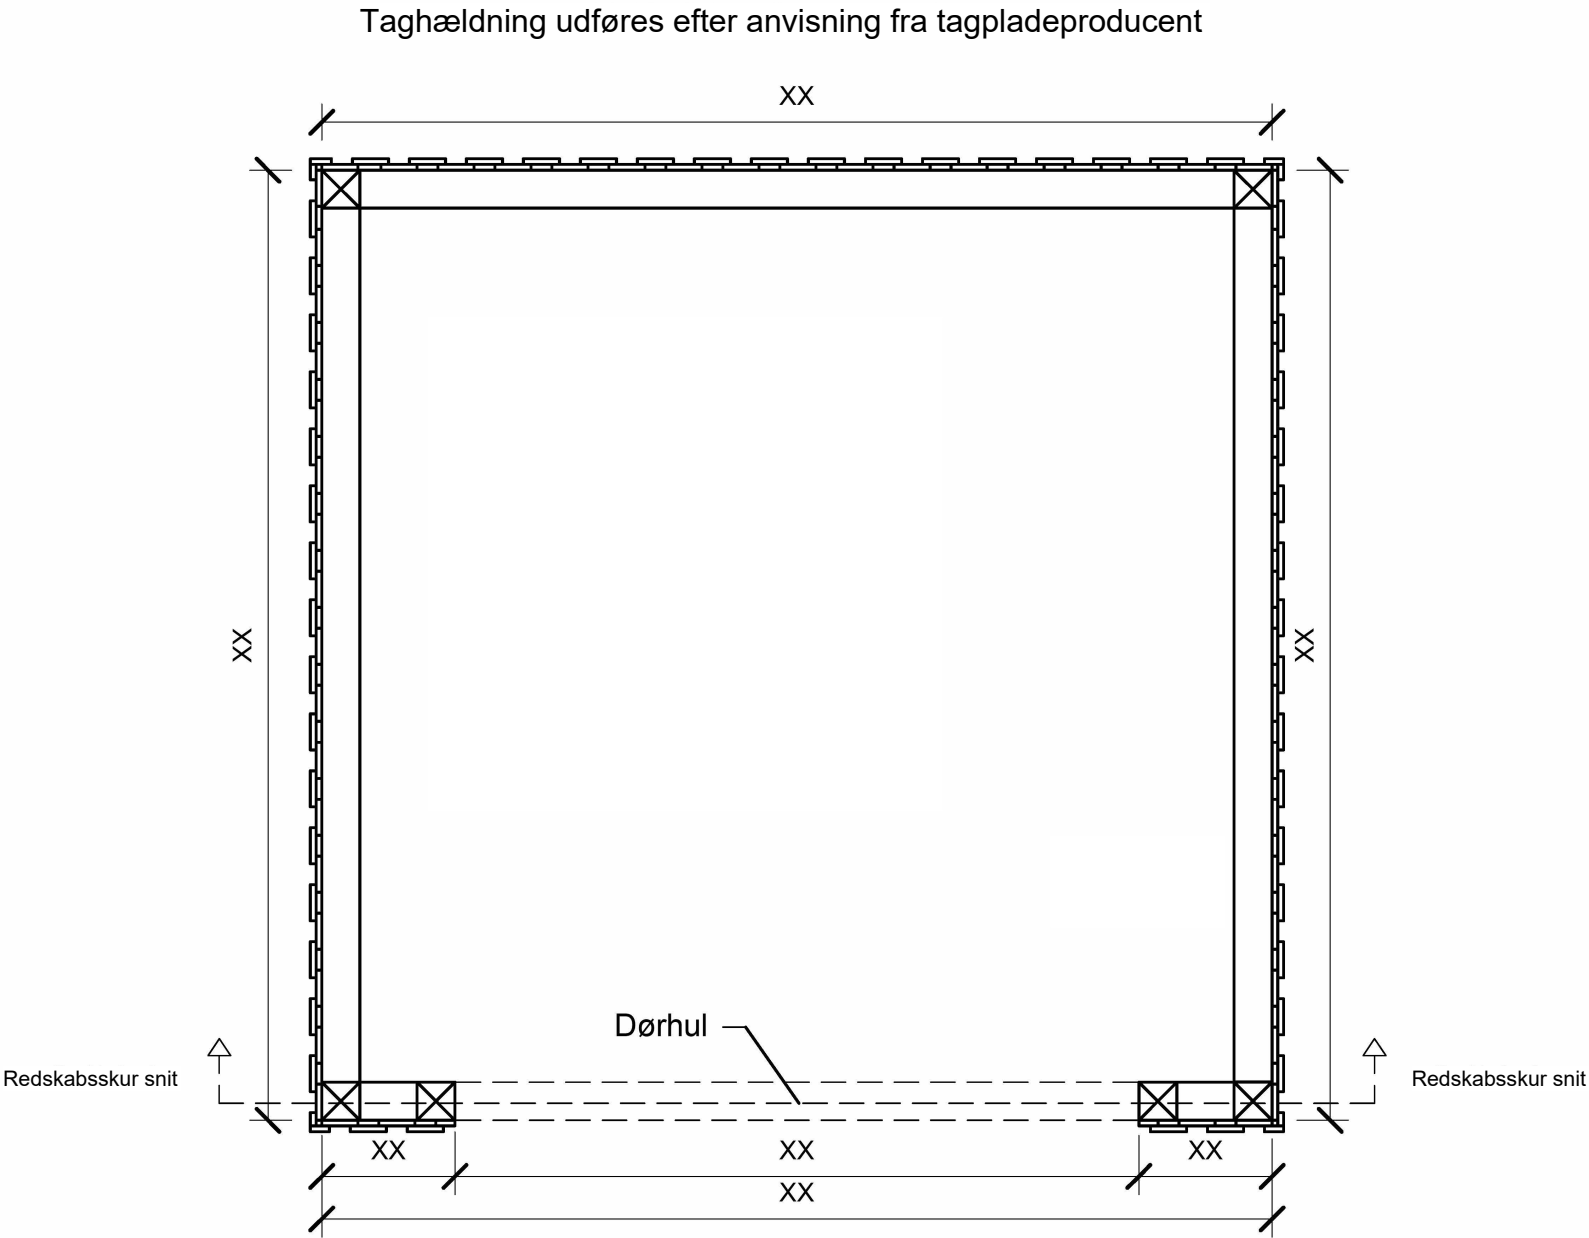

Tagbeklædning: Termotag eller trapezplader opal, 10 års garanti
Stolper: 97x97mm, trykimprægneret NTR-klasse A
Løsholt 50x100mm, trykimprægneret NTR-klasse AB
Spær T2: 47x150mm pr 900mm
Lægter T1: 38x73mm
Rem C24: 50x200mm, trykimprægneret
Træbeklædning, trykimprægneret


Må max. være xx m²
Frit valg af beklædning i træ.
Se afdelingens råderetskatalog for farvevalg.

Plan - Redskabsskur
1 : 20

Alle endelige mål tages på stedet.



BYGG RÅDGIVEREN				
Sag: Stenløse-Ølstykke Boligforening - Afd. 5				
Emne: Plan - Redskabsskur				
Sags nr.:	476	Udførende:	EB	Tegn. nr.: K01_H1_N108 Rev. Nr.:
Dato:	2026.01.28	Kontrollerende:	JFA	
Rev. dato:		Certificeringsnummer	-	
Målestok:	1 : 20	Bygherre:	Stenløse-Ølstykke Boligforening	

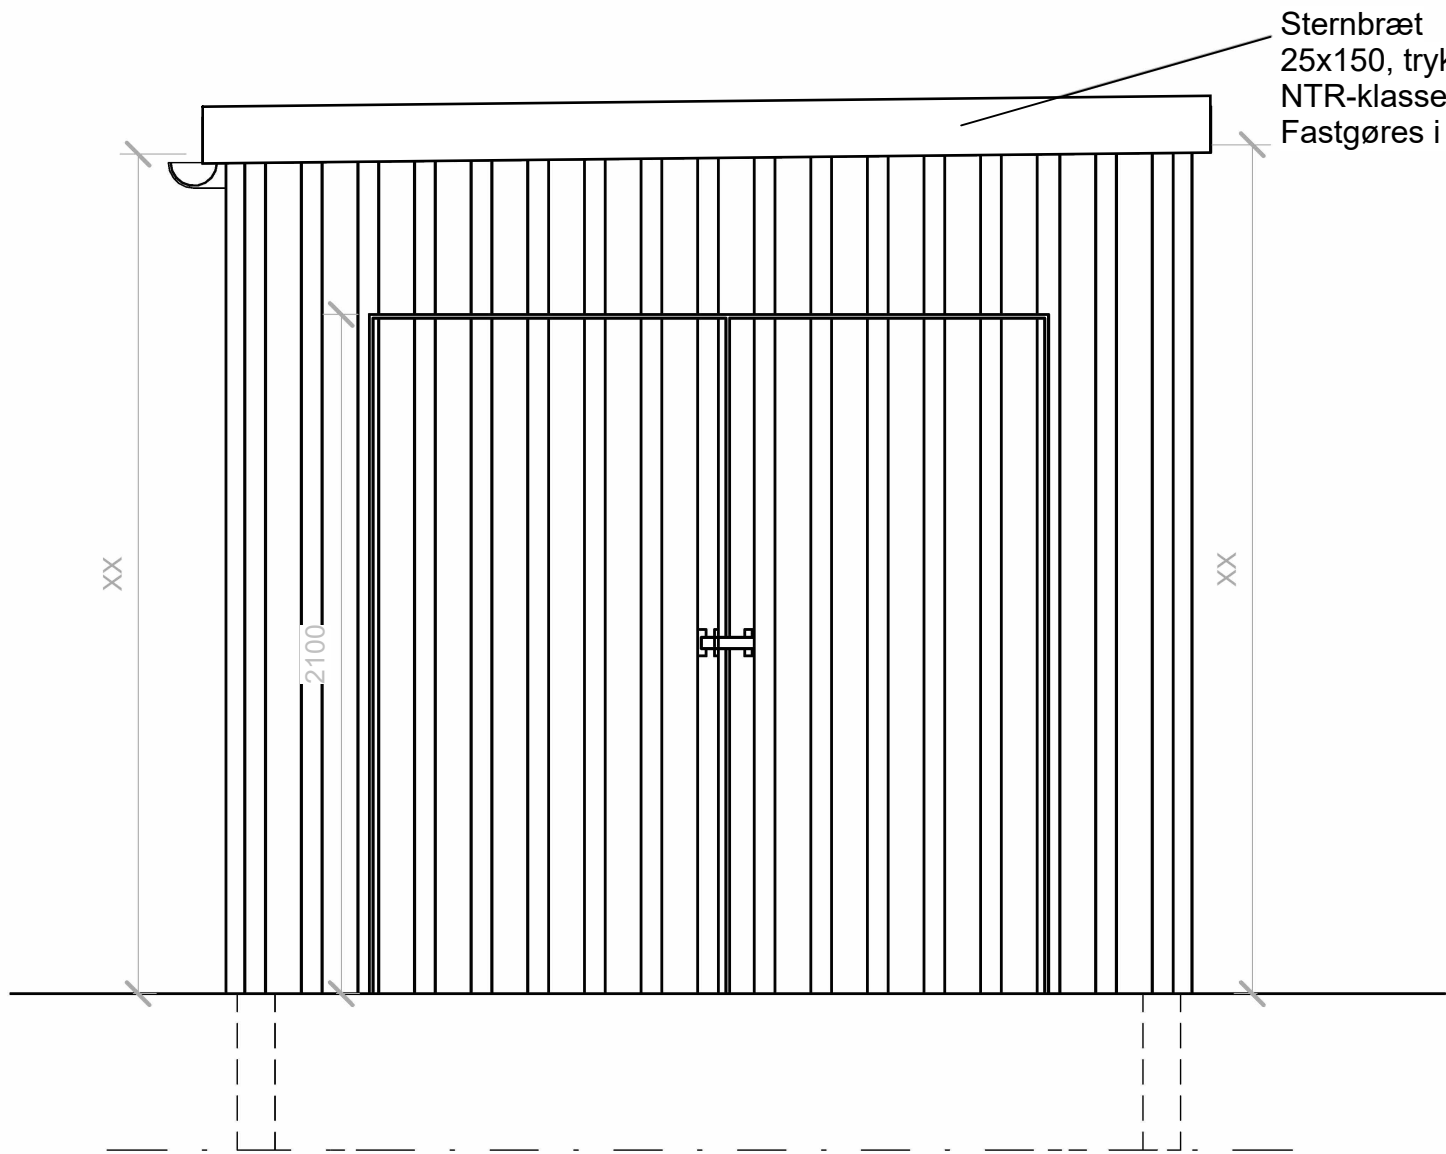


Må max. være xx m²
Frit valg af beklædning i træ.
Se afdelingens råderetskatalog for farvevalg.

Opstalt - Redskabsskur
1 : 20

Alle endelige mål tages på stedet.



BYGG RÅDGIVEREN				
Sag: Stenløse-Ølstykke Boligforening - Afd. 5				
Emne: Opstalt - Redskabsskur				
Sags nr.:	476	Udførende:	EB	Tegn. nr.: K01_H2_N107 Rev. Nr.:
Dato:	2026.01.28	Kontrollerende:	JFA	
Rev. dato:		Certificeringsnummer	-	
Målestok:	1 : 20	Bygherre:	Stenløse-Ølstykke Boligforening	

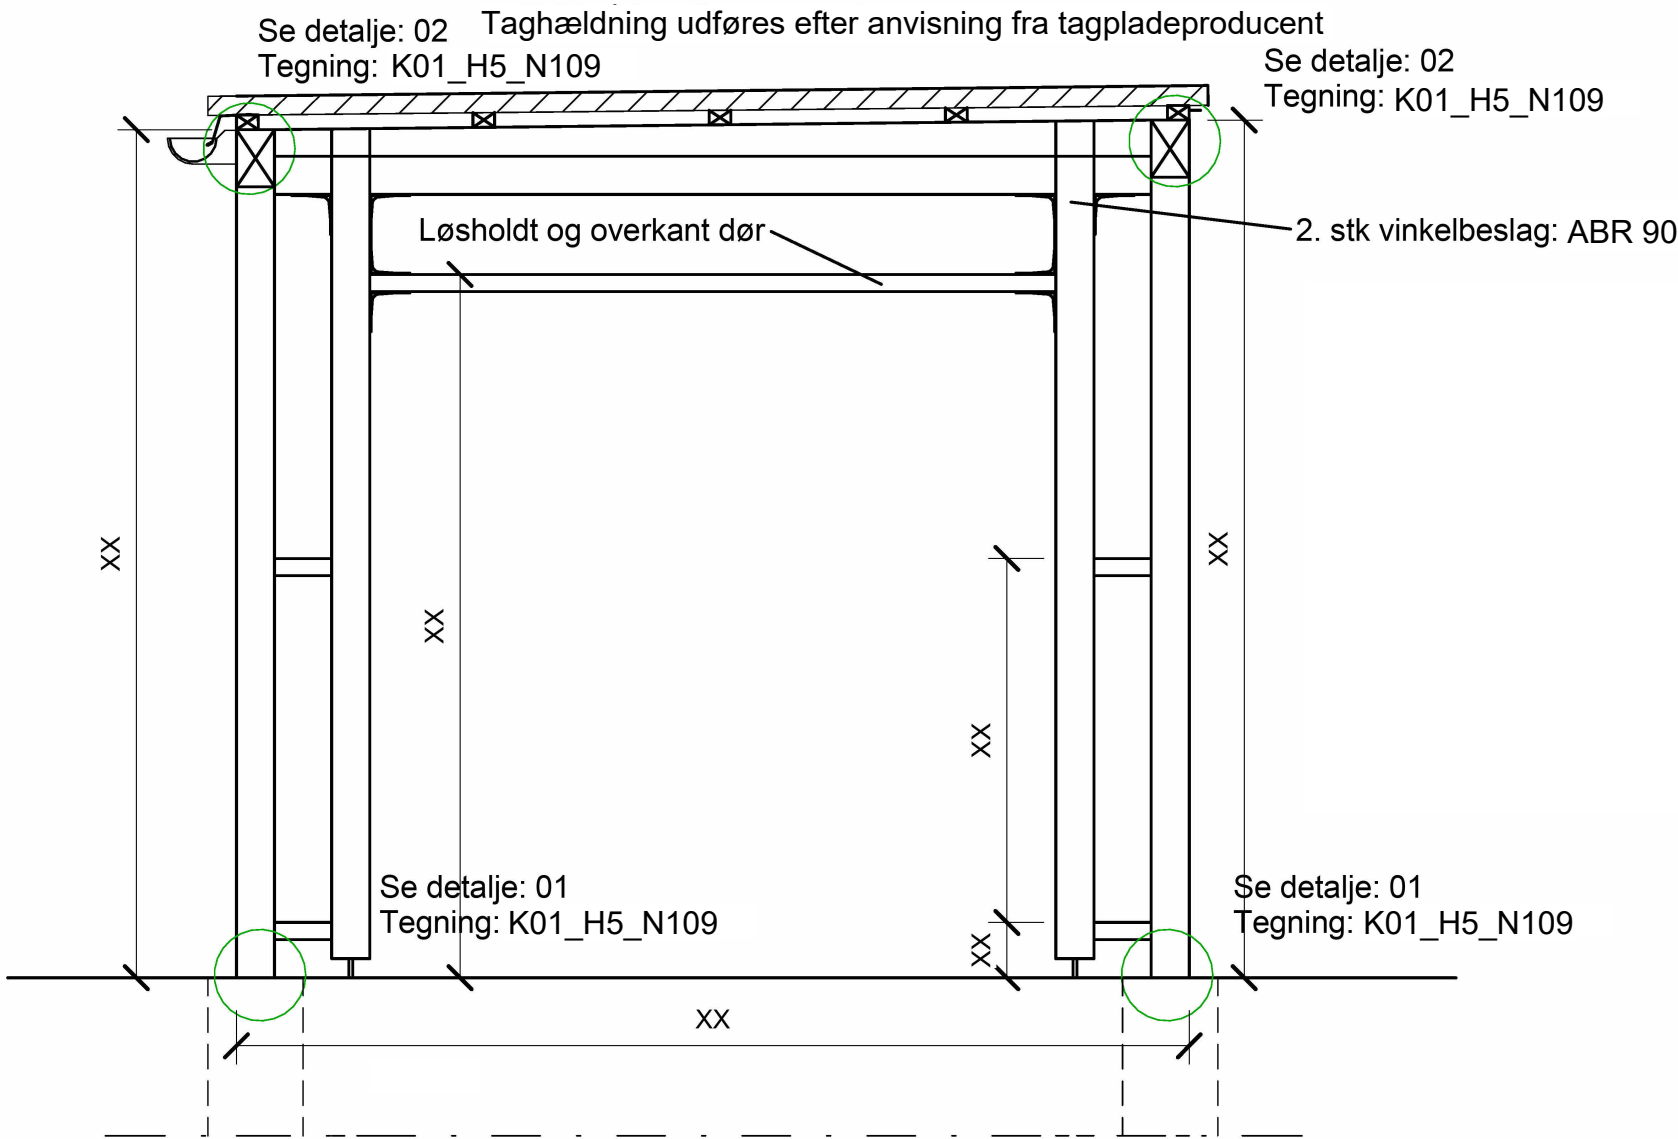

Tagbeklædning: Termotag eller trapezplader opal, 10 års garanti
Stolper: 97x97mm, trykimprægneret NTR-klasse A
Løsholt 50x100mm, trykimprægneret NTR-klasse AB
Spær T2: 47x150mm pr 900mm
Lægter T1: 38x73mm
Rem C24: 50x200mm, trykimprægneret
Træbeklædning, trykimprægneret



Må max. være xx m²
Frit valg af beklædning i træ.
Se afdelingens råderetskatalog for farvevalg.

Snit - Redskabsskur

1 : 20



BYGGERÅDGIVEREN				
Sag: Stenløse-Ølstykke Boligforening - Afd. 5				
Emne: Snit - Redskabsskur				
Sags nr.:	476	Udførende:	EB	Tegn. nr.: K01_H3_N103 Rev. Nr.:
Dato:	2026.01.28	Kontrollerende:	JFA	
Rev. dato:		Certificeringsnummer	-	
Målestok:	1 : 20	Bygherre:	Stenløse-Ølstykke Boligforening	

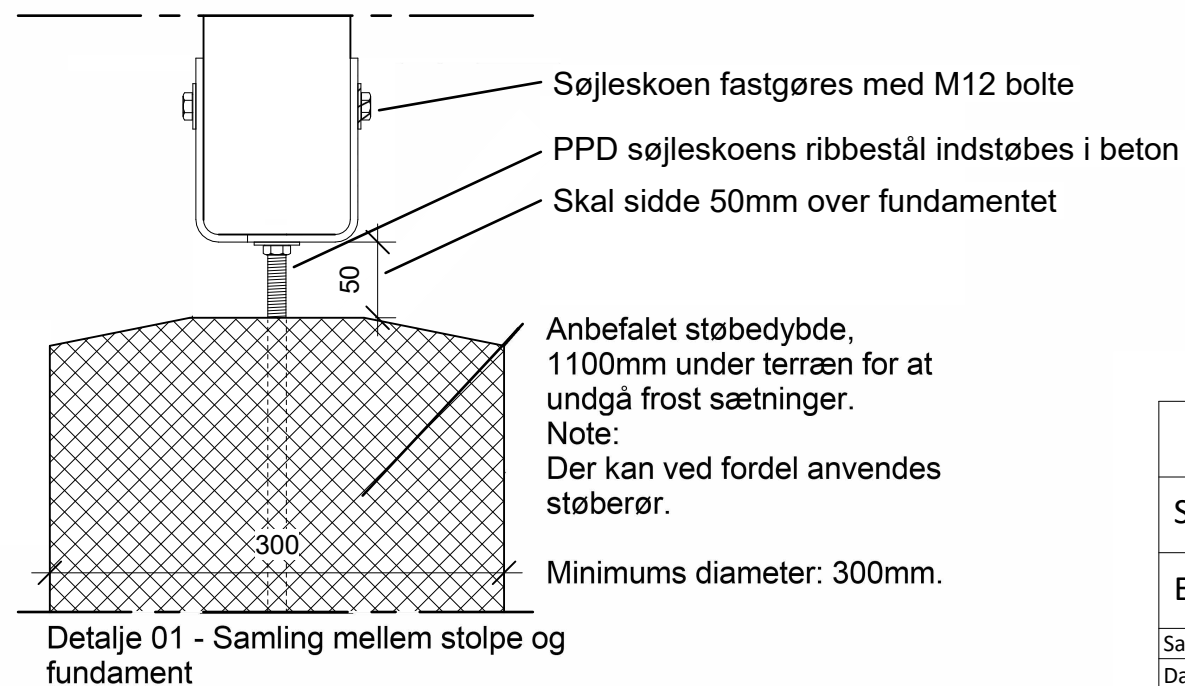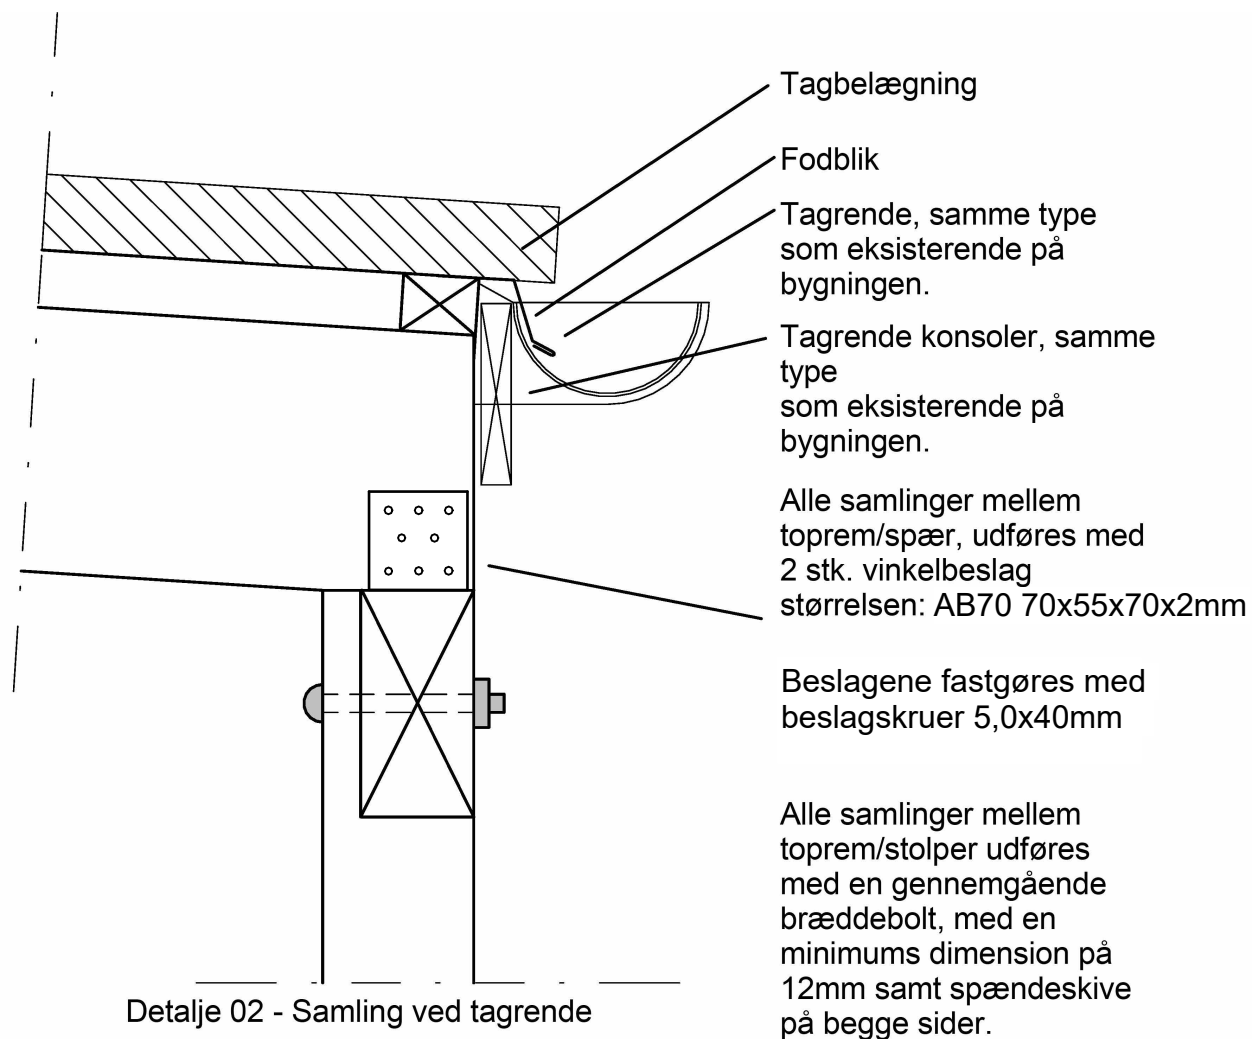

Alle endelige mål tages på stedet.



Sag: Stenløse-Ølstykke Boligforening - Afd. 5

Emne: Detalje 1-2 - Redskabsskur

Sags nr.:	476	Udførende:	EB	Tegn. nr.:	Rev. Nr.:
Dato:	2026.01.28	Kontrollerende:	JFA	K01_H5_N109	
Rev. dato:		Certificeringsnummer	-		
Målestok:	1:5	Bygherre:	Stenløse-Ølstykke Boligforening		