

# Tegningsliste



Sheet Number	Emne	Målestok	Udførende	Kontrollerende	Bygherre	Revisionsnr.	Revisionsdato
--------------	------	----------	-----------	----------------	----------	--------------	---------------

## 03. Arkitekt - Nybyg

K01_H0_N100	Oversigtskort - Afd. 5706		EB	JFA	Stenløse-Ølstykke Boligforening		2026.01.28
K01_H1_N108	Plan - Redskabsskur	1:50	EB	JFA	Stenløse-Ølstykke Boligforening		2026.01.28
K01_H2_N107	Opstalt - Redskabsskur	1:20	EB	JFA	Stenløse-Ølstykke Boligforening		2026.01.28
K01_H2_N102	Opstalt - Overdækket terrasse	1:50	EB	JFA	Stenløse-Ølstykke Boligforening		2026.01.28
K01_H3_N103	Snit - Redskabsskur	1:20	EB	JFA	Stenløse-Ølstykke Boligforening		2026.01.28
K01_H3_N107	Tværsnit - Overdækket terrasse	1:20	EB	JFA	Stenløse-Ølstykke Boligforening		2026.01.28
K01_H3_N104	Facadesnit - Overdækket terrasse	1:20	EB	JFA	Stenløse-Ølstykke Boligforening		2026.01.28
K01_H3_N109	Snit - Overdækket pergola	1:20	EB	JFA	Stenløse-Ølstykke Boligforening		2026.01.28
K01_H2_N111	Opstalt - Redskabsskur under pergola (Dør)	1:20	EB	JFA	Stenløse-Ølstykke Boligforening		2026.01.28
K01_H2_N112	Opstalt - Redskabsskur under pergola	1:20	EB	JFA	Stenløse-Ølstykke Boligforening		2026.01.28

## 04. Konstruktion - Nybyg

K01_H5_N109	Detalje 1-2 - Redskabsskur	1:5	EB	JFA	Stenløse-Ølstykke Boligforening		2026.01.28
K01_H5_N105	Detalje 1-3 - Overdækket terrasse	1:5	EB	JFA	Stenløse-Ølstykke Boligforening		2026.01.28



**Signaturforklaring:**

**A** Boligtype

**NOTE:**


Overdækkede terrasser placeres i gårdhaver  
 Eksisterende pergolær findes på husenes  
 forside. Her kan etableres overdækning samt redskabsskur

**Oversigtskort - Afd. 5706:**  
 Ikke målfast

Sag: Stenløse-Ølstykke Boligforening - Afd. 6

Emne: Oversigtskort - Afd. 5706

Sags nr.:	476	Udførende:	EB	Tegn. nr.:	Rev. Nr.:
Dato:	2026.01.28	Kontrollerende:	JFA	K01_HO_N100	
Rev. dato:		Certificeringsnummer	-		
Målestok:	A3	Bygherre:	Stenløse-Ølstykke Boligforening		

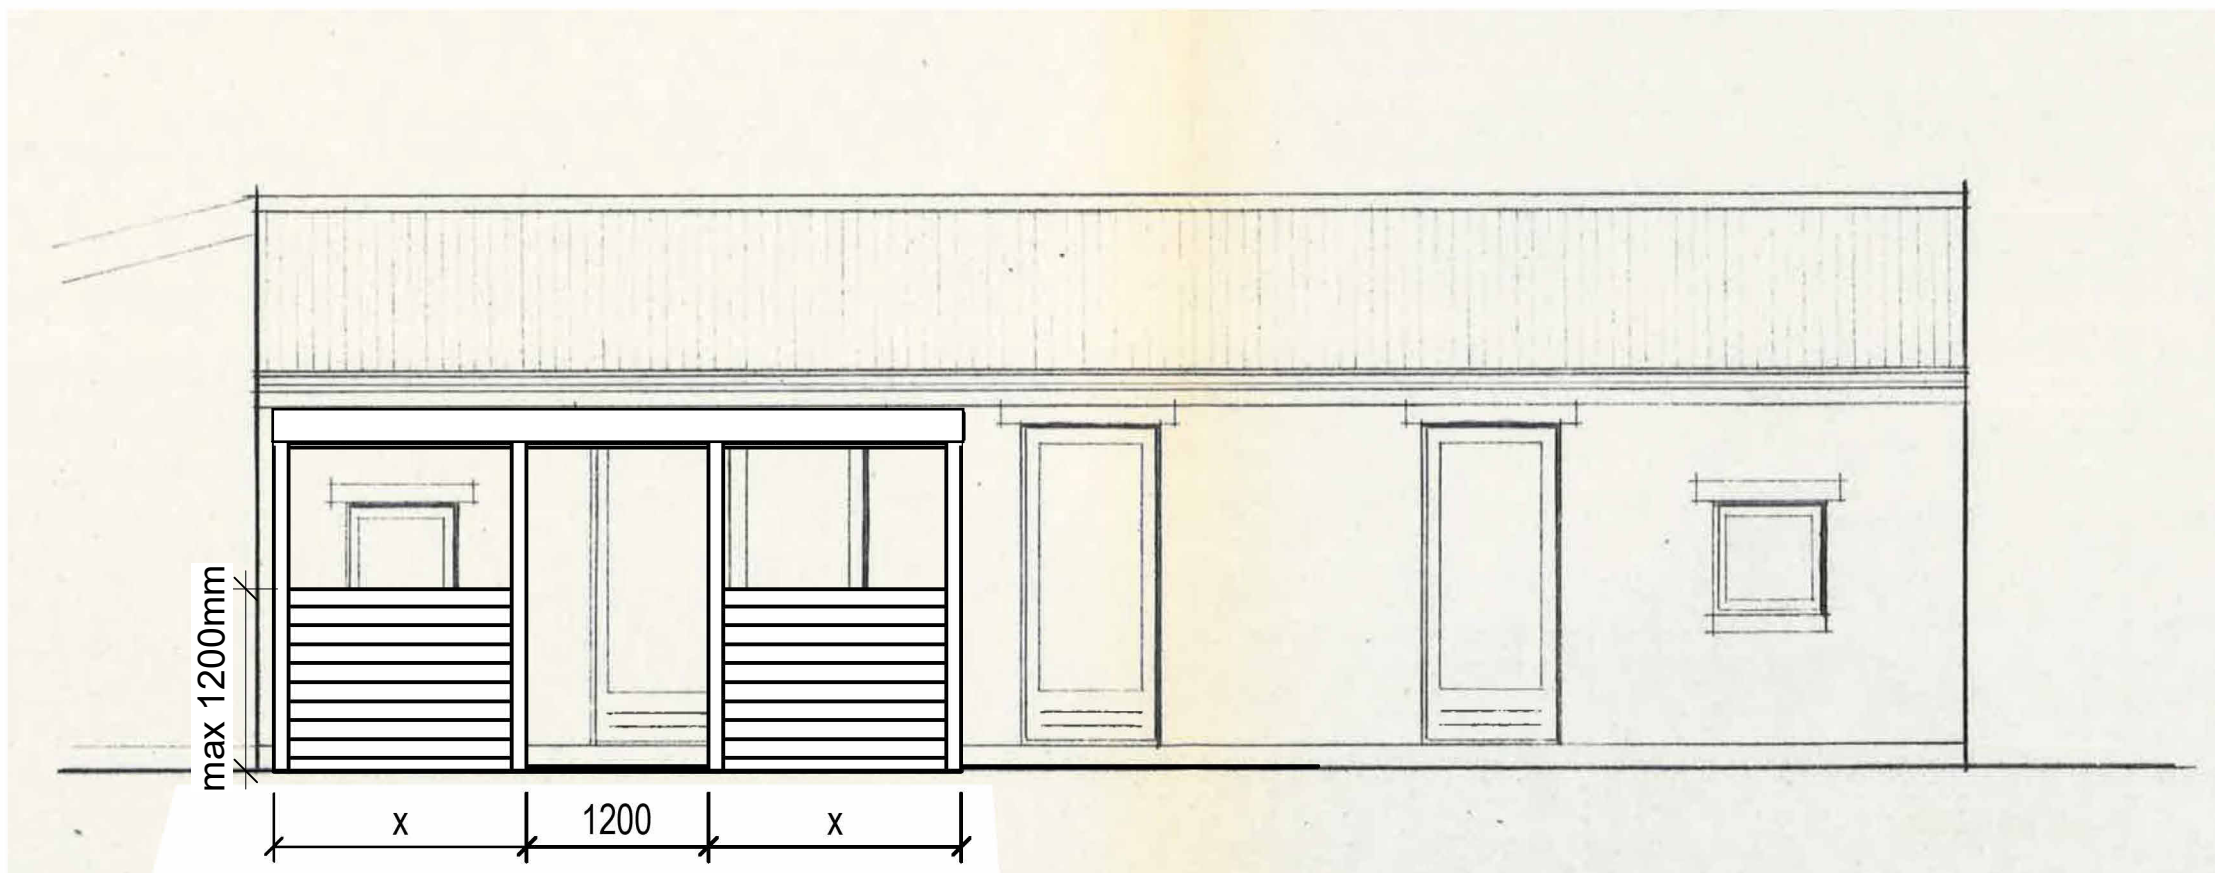

Fronten skal have en åben karakter og må derfor beklædes til en max. højde på 1200mm

**Opstalt - Overdækket terrasse**


1 : 50



Sag: Stenløse-Ølstykke Boligforening - Afd. 6

Emne: Opstalt - Overdækket terrasse

Sags nr.:	476	Udførende:	EB	Tegn. nr.:	Rev. Nr.:
Dato:	2026.01.28	Kontrollerende:	JFA	K01_H2_N102	
Rev. dato:		Certificeringsnummer	-		
Målestok:	1 : 50	Bygherre:	Stenløse-Ølstykke Boligforening		

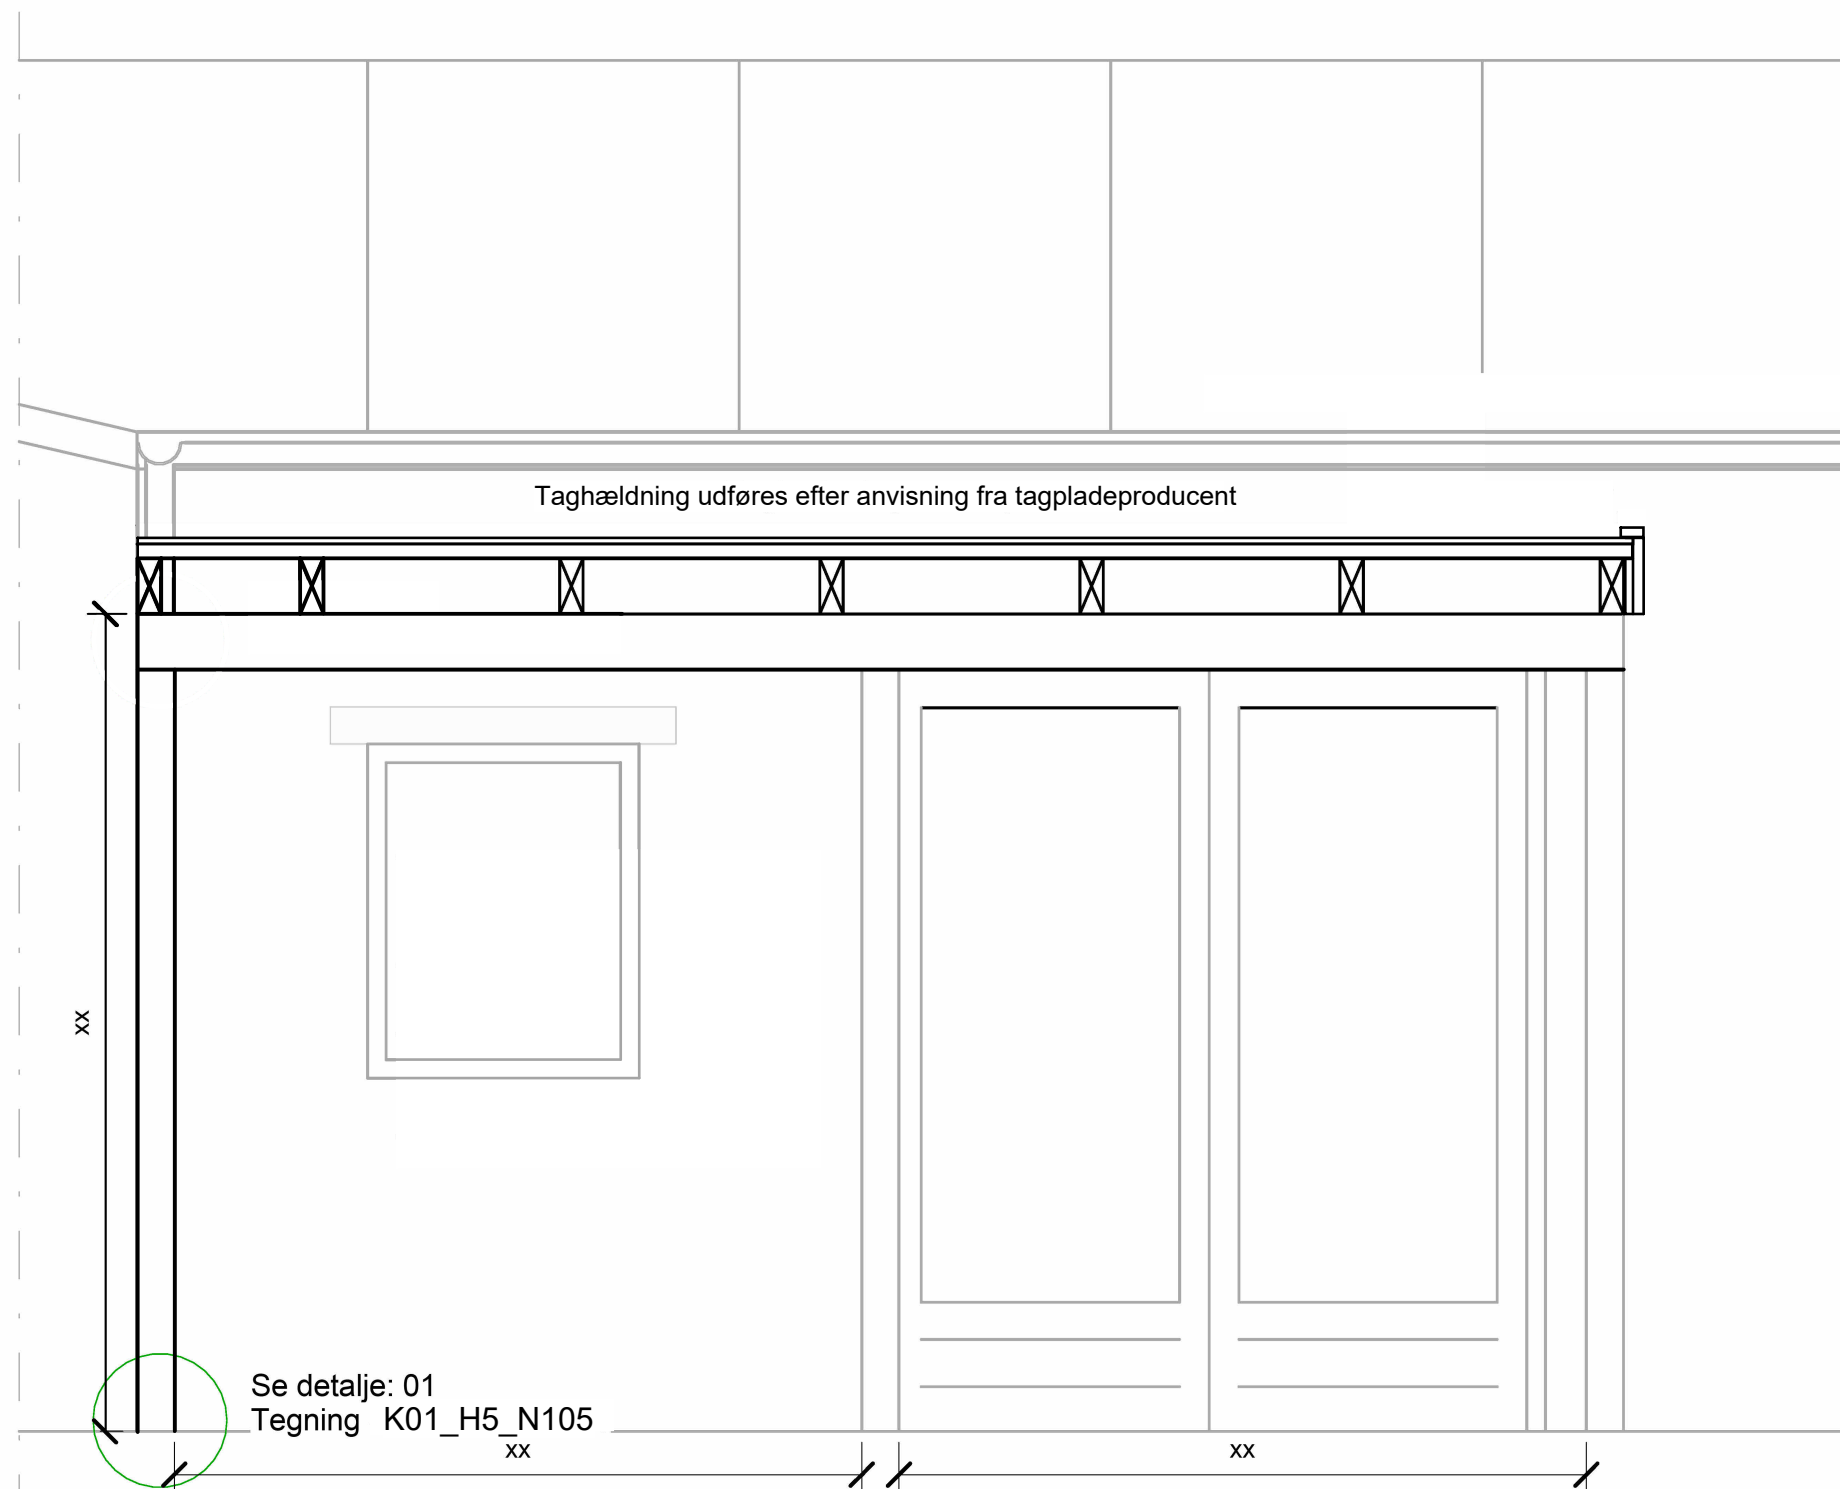


Tagbeklædning: Termoplader opal 10mm, Rias Riatherm. 10 års garanti  
 Taglægte T1: 38x73mm  
 Spær T2: 47x150mm pr 600mm  
 Rem C24: 50x200mm, trykimprægneret  
 Stolper: 97x97mm, trykimprægneret NTR-klasse A

Se detalje: 01  
 Tegning K01\_H5\_N105  
 xx

Alle endelige mål tages på stedet.


**Facadesnit - Overdækket terrasse**  
 1 : 20

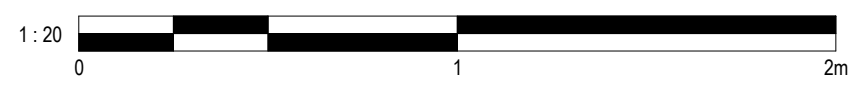

Sag: Stenløse-Ølstykke Boligforening - Afd. 6

Emne: Facadesnit - Overdækket terrasse

Sags nr.:	476	Udførende:	EB	Tegn. nr.:	K01_H3_N104	Rev. Nr.:	
Dato:	2026.01.28	Kontrollerende:	JFA				
Rev. dato:		Certificeringsnummer	-				
Målestok:	1 : 20	Bygherre:	Stenløse-Ølstykke Boligforening				

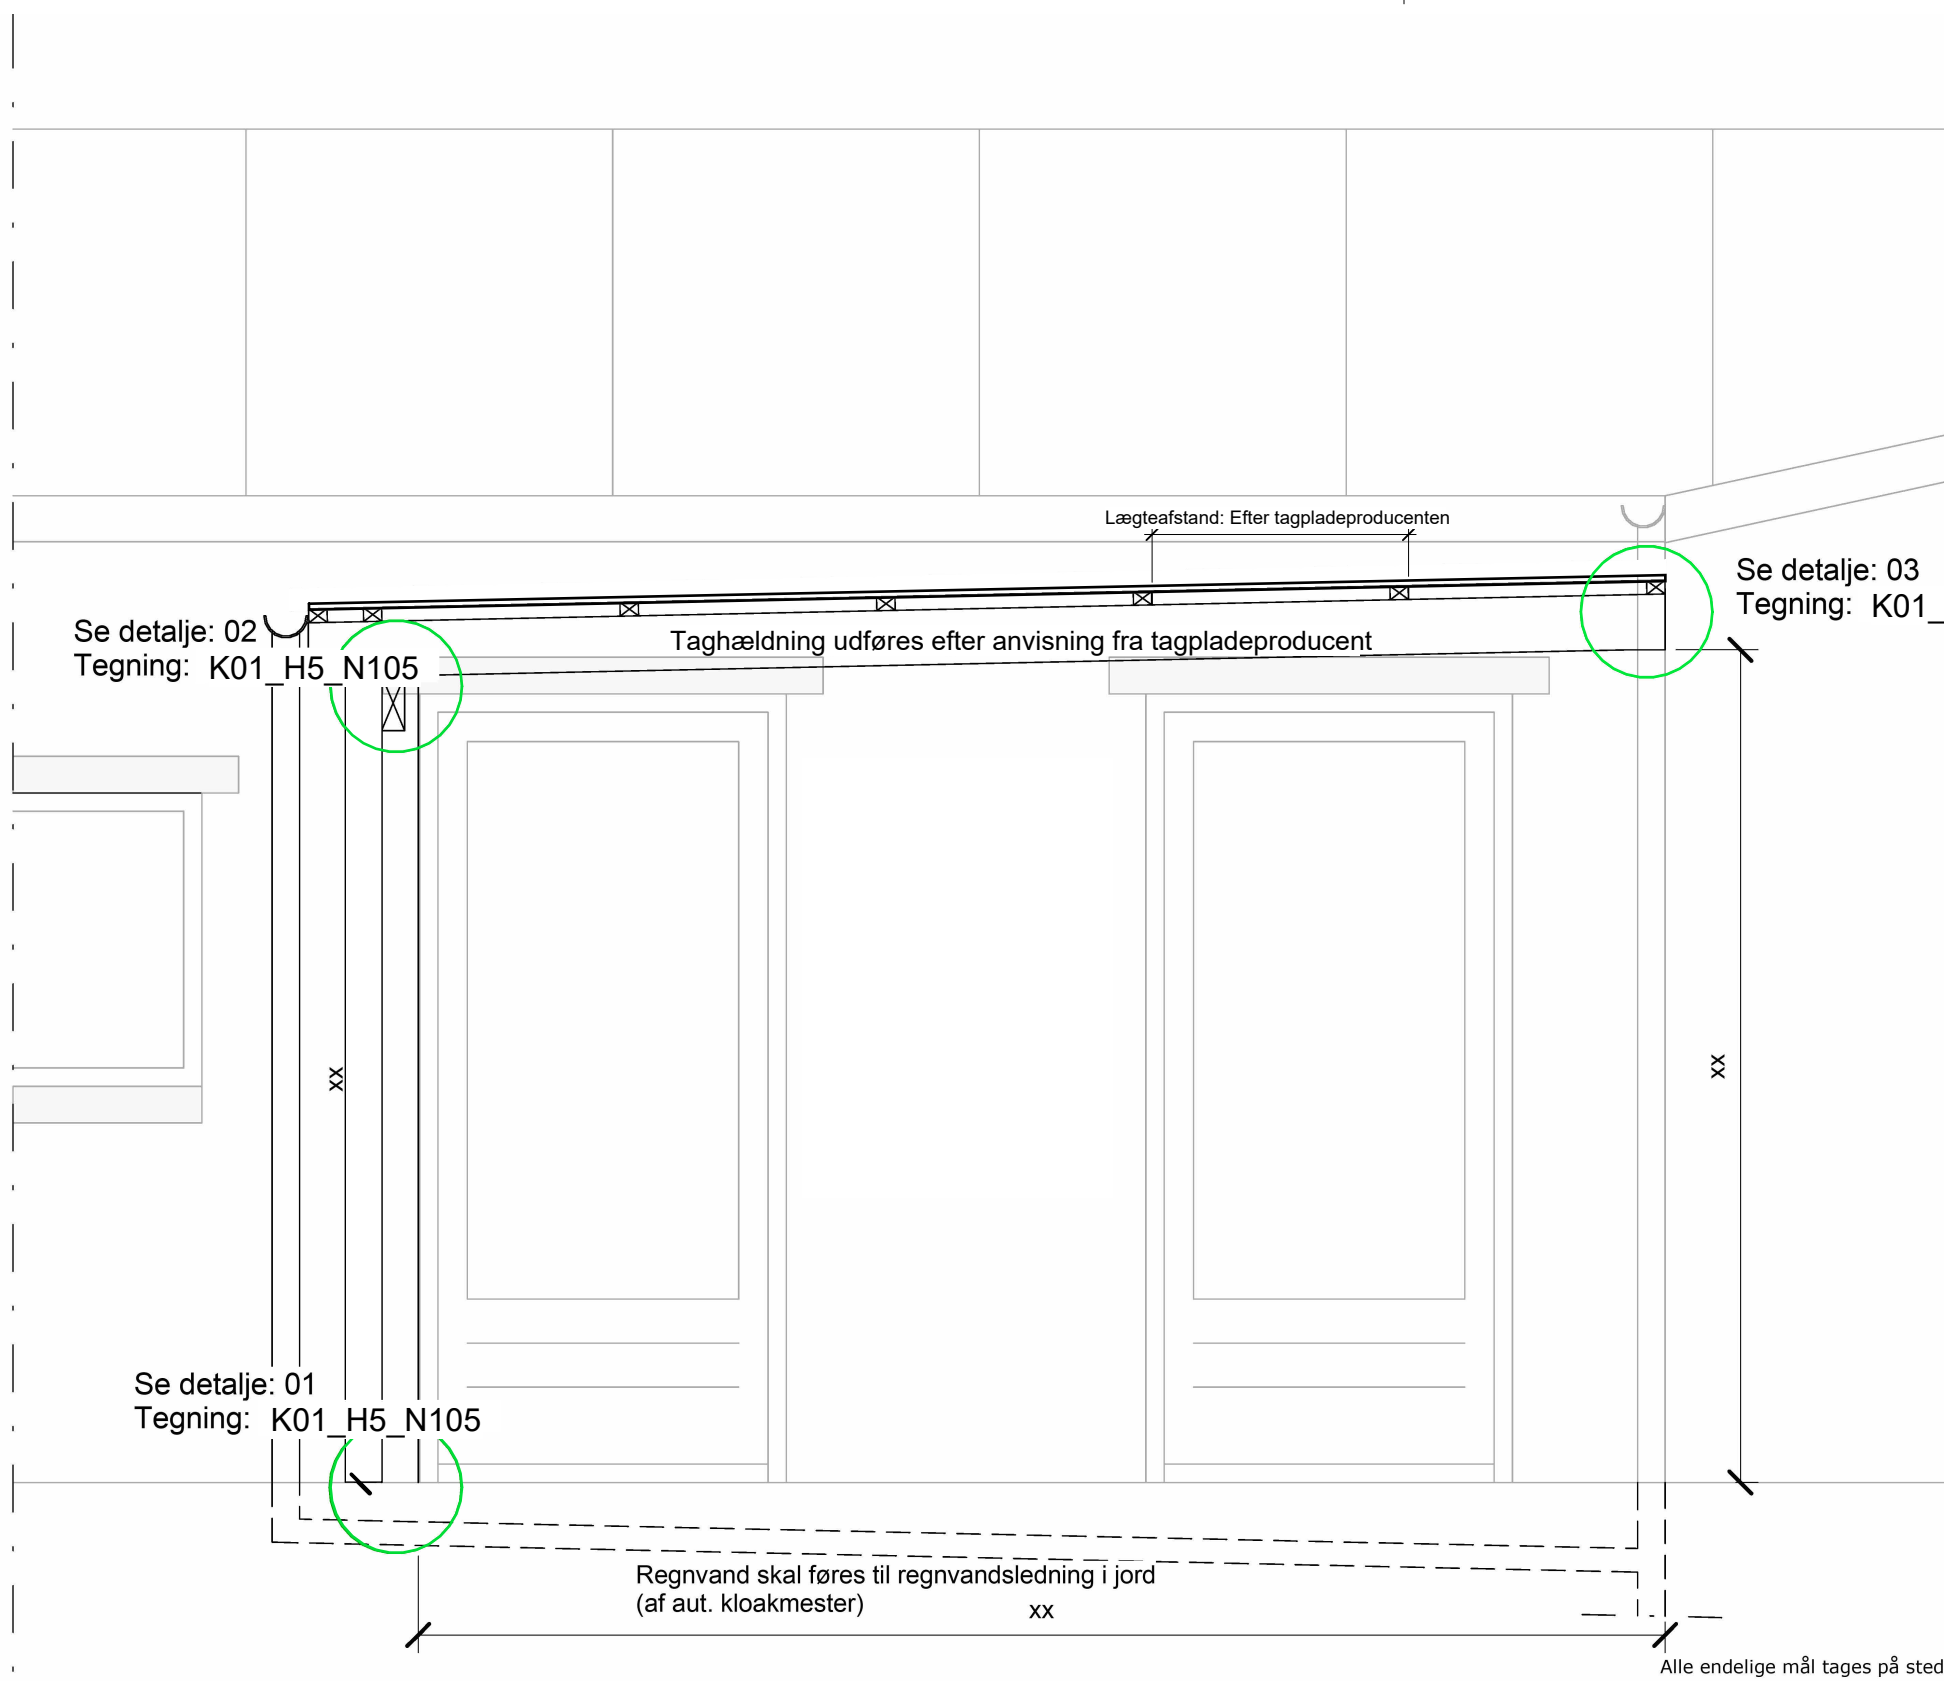


Tagbeklædning: Termoplader opal 10mm, Rias Riatherm. 10 års garanti  
 Taglægter T1: 38x73mm  
 Spær T2: 47x150mm pr 600mm  
 Rem C24: 50x200mm, trykimprægneret  
 Stolper: 97x97mm, trykimprægneret NTR-klasse A


**Tværsnit - Overdækket terrasse**  
 1 : 20




<b>BYGGERÅDGIVEREN</b>			
Sag: Stenløse-Ølstykke Boligforening - Afd. 6			
Emne: Tværsnit - Overdækket terrasse			
Sags nr.:	476	Udførende:	EB
Dato:	2026.01.28	Kontrollerende:	JFA
Rev. dato:		Certificeringsnummer	-
Målestok:	1 : 20	Bygherre:	Stenløse-Ølstykke Boligforening
		Tegn. nr.:	Rev. Nr.:
		K01_H3_N107	

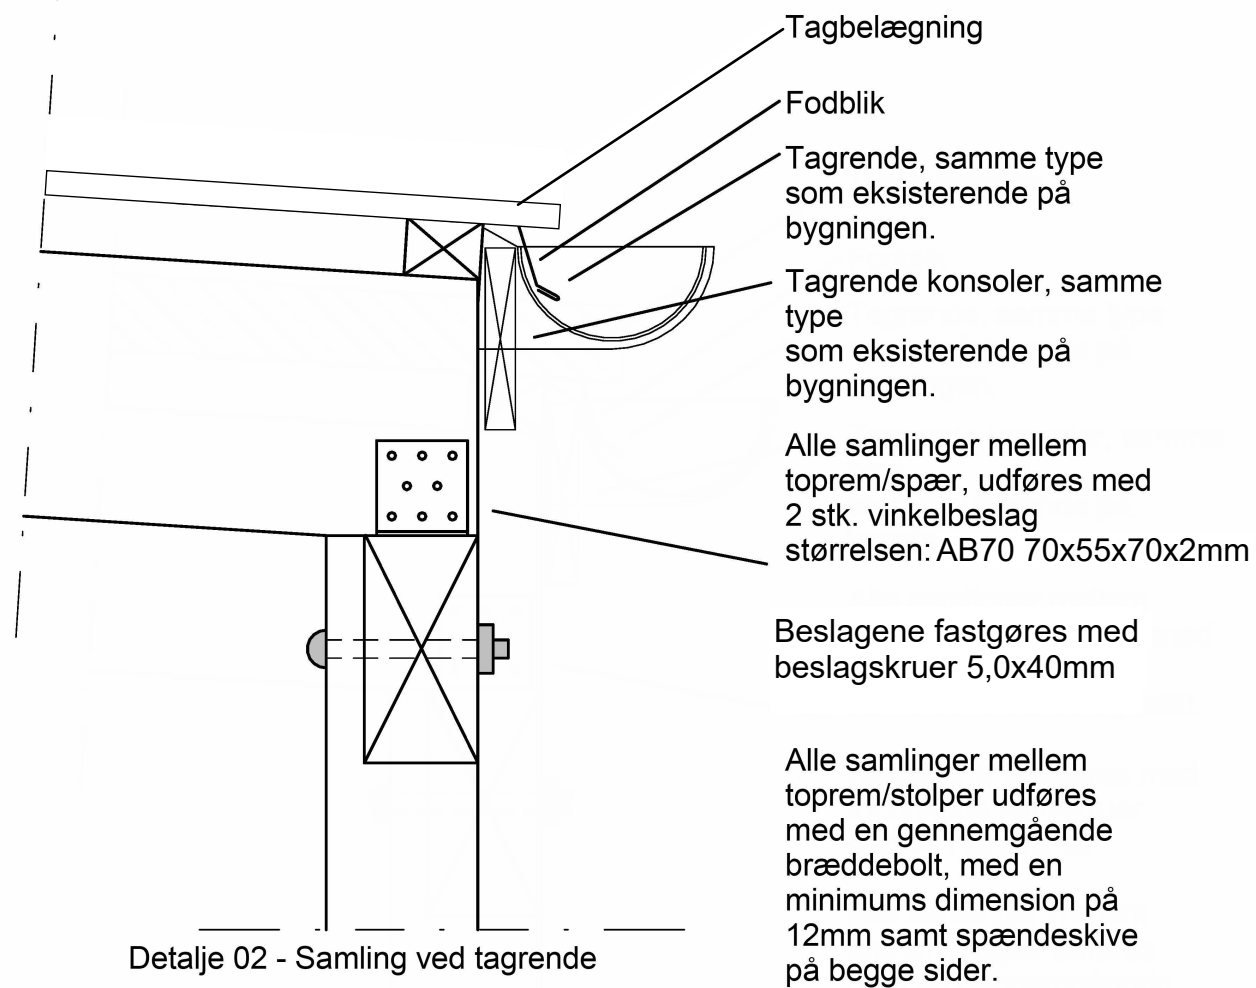

Detalje 02 - Samling ved tagrende

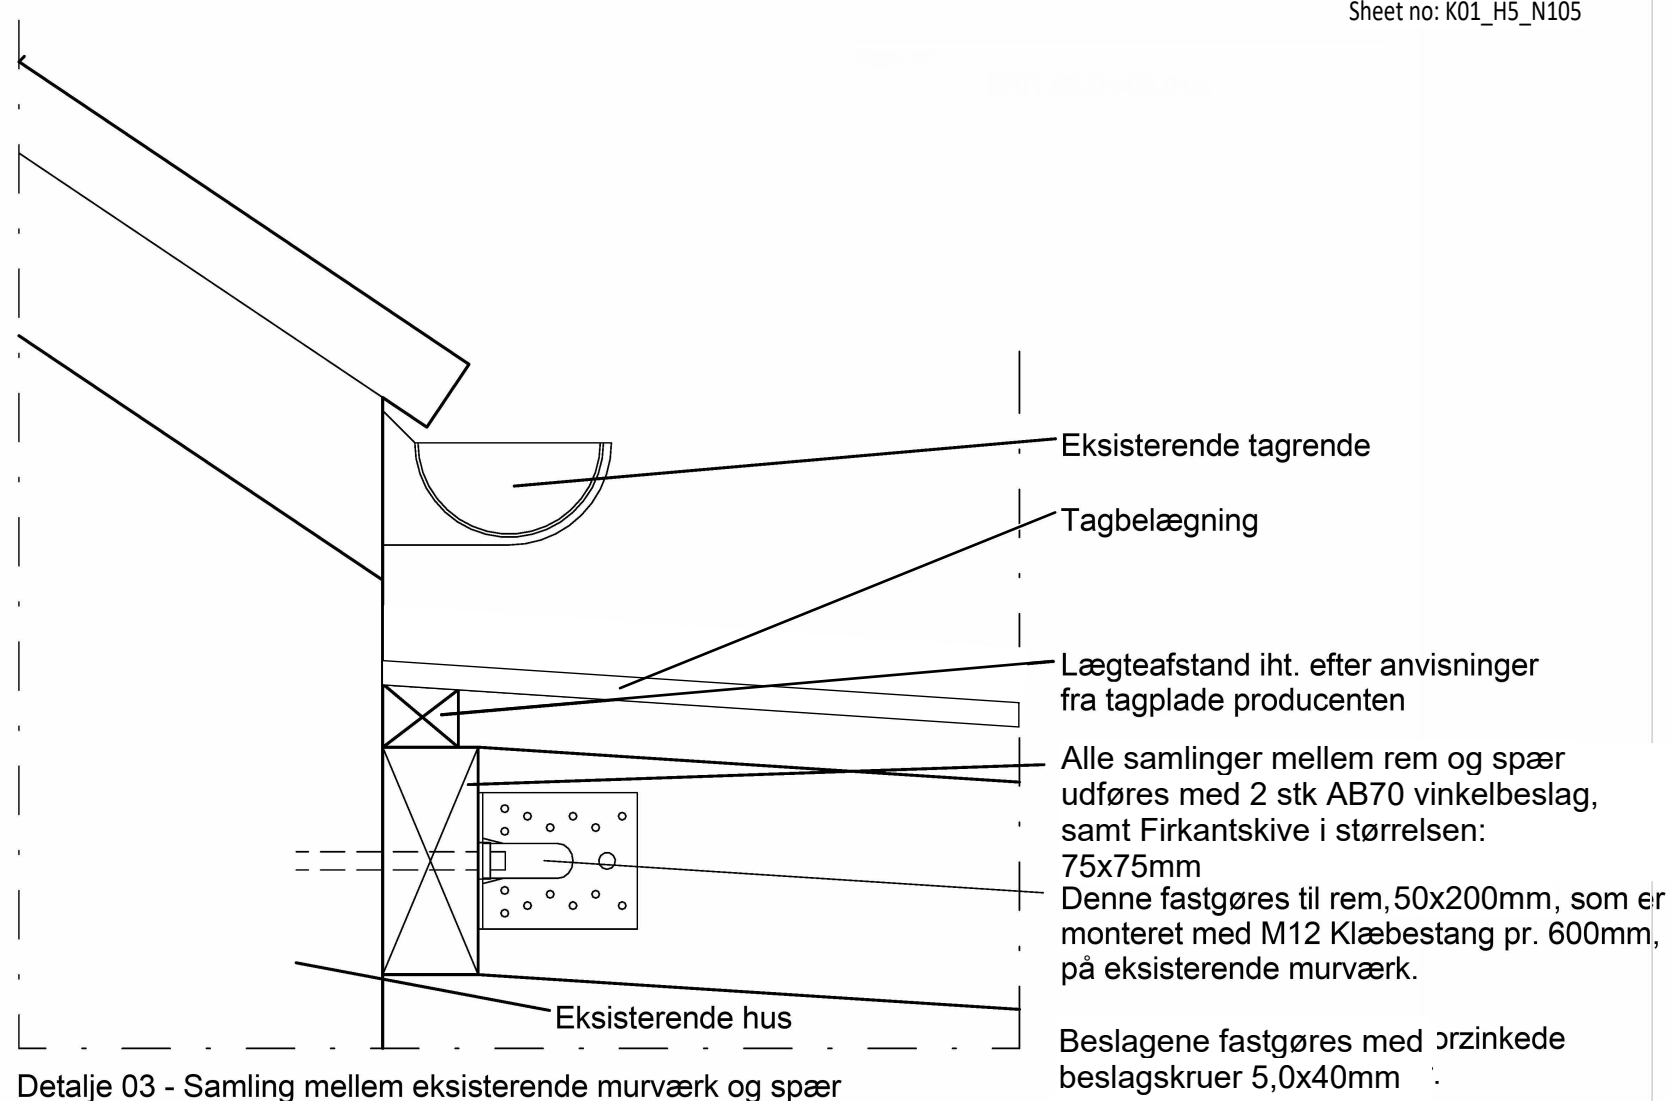

Detalje 03 - Samling mellem eksisterende murværk og spær

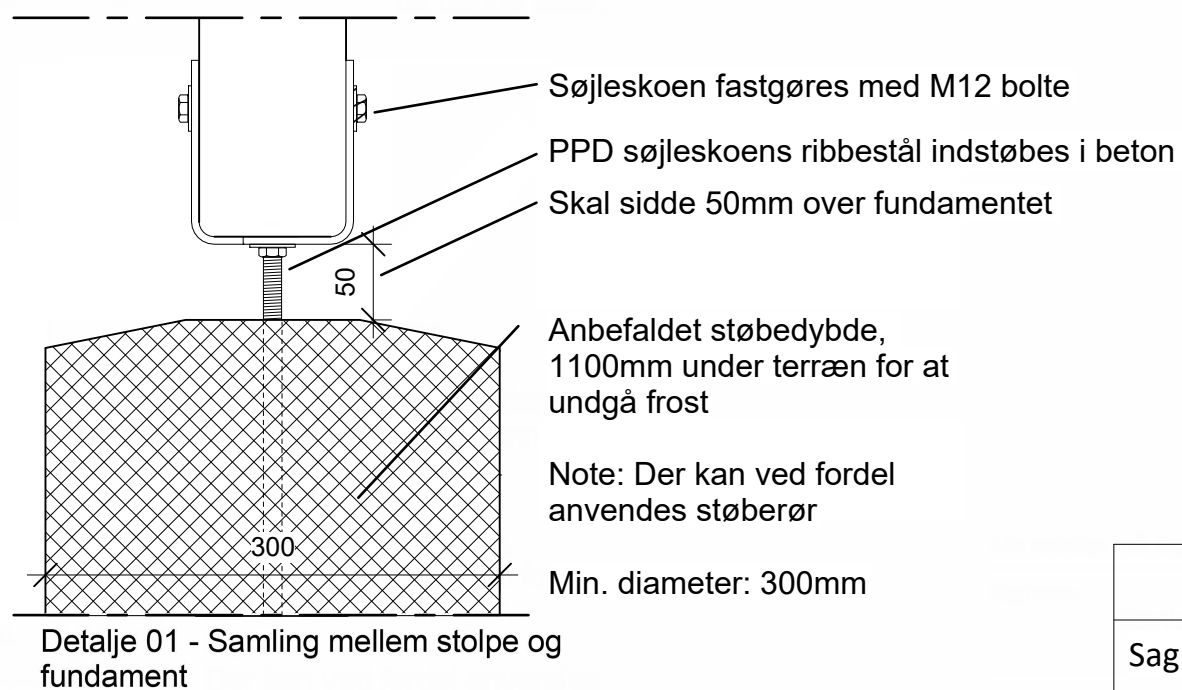

Detalje 01 - Samling mellem stolpe og fundament

<b>BYGGERÅDGIVEREN</b>				
Sag: Stenløse-Ølstykke Boligforening - Afd. 6				
Emne: Detalje 1-3 - Overdækket terrasse				
Sags nr.:	476	Udførende:	EB	Tegn. nr.:
Dato:	2026.01.28	Kontrollerende:	JFA	Rev. Nr.:
Rev. dato:		Certificeringsnummer	-	K01_H5_N105
Målestok:	1:5	Bygherre:	Stenløse-Ølstykke Boligforening	

Tagrende  
120x65  
tilsluttes  
eksist.  
nedløbsrør.

Materiale:  
Zink  
Konsljerns  
afstand:  
maks. 60  
cm

Sternbræt  
25x200, trykimprægneret  
NTR-klasse: AB

Trapezplade 8mm, Rias Sunlux HI-PVC. 10 års garanti

T1 lægte 38x73mm  
Lægteafstand udføres efter anvisninger fra tagpladeproducenten

Eksisterende spær


XX

XX

**Snit - Overdækket pergola**

1 : 20


Alle endelige mål tages på stedet.

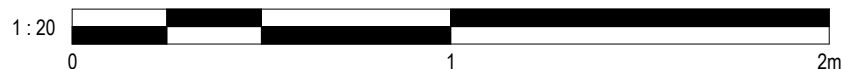

Sag: Stenløse-Ølstykke Boligforening - Afd. 6

Emne: Snit - Overdækket pergola

Sags nr.:	476	Udførende:	EB	Tegn. nr.:	Rev. Nr.:
Dato:	2026.01.28	Kontrollerende:	JFA	K01_H3_N109	
Rev. dato:		Certificeringsnummer	-		
Målestok:	1 : 20	Bygherre:	Stenløse-Ølstykke Boligforening		

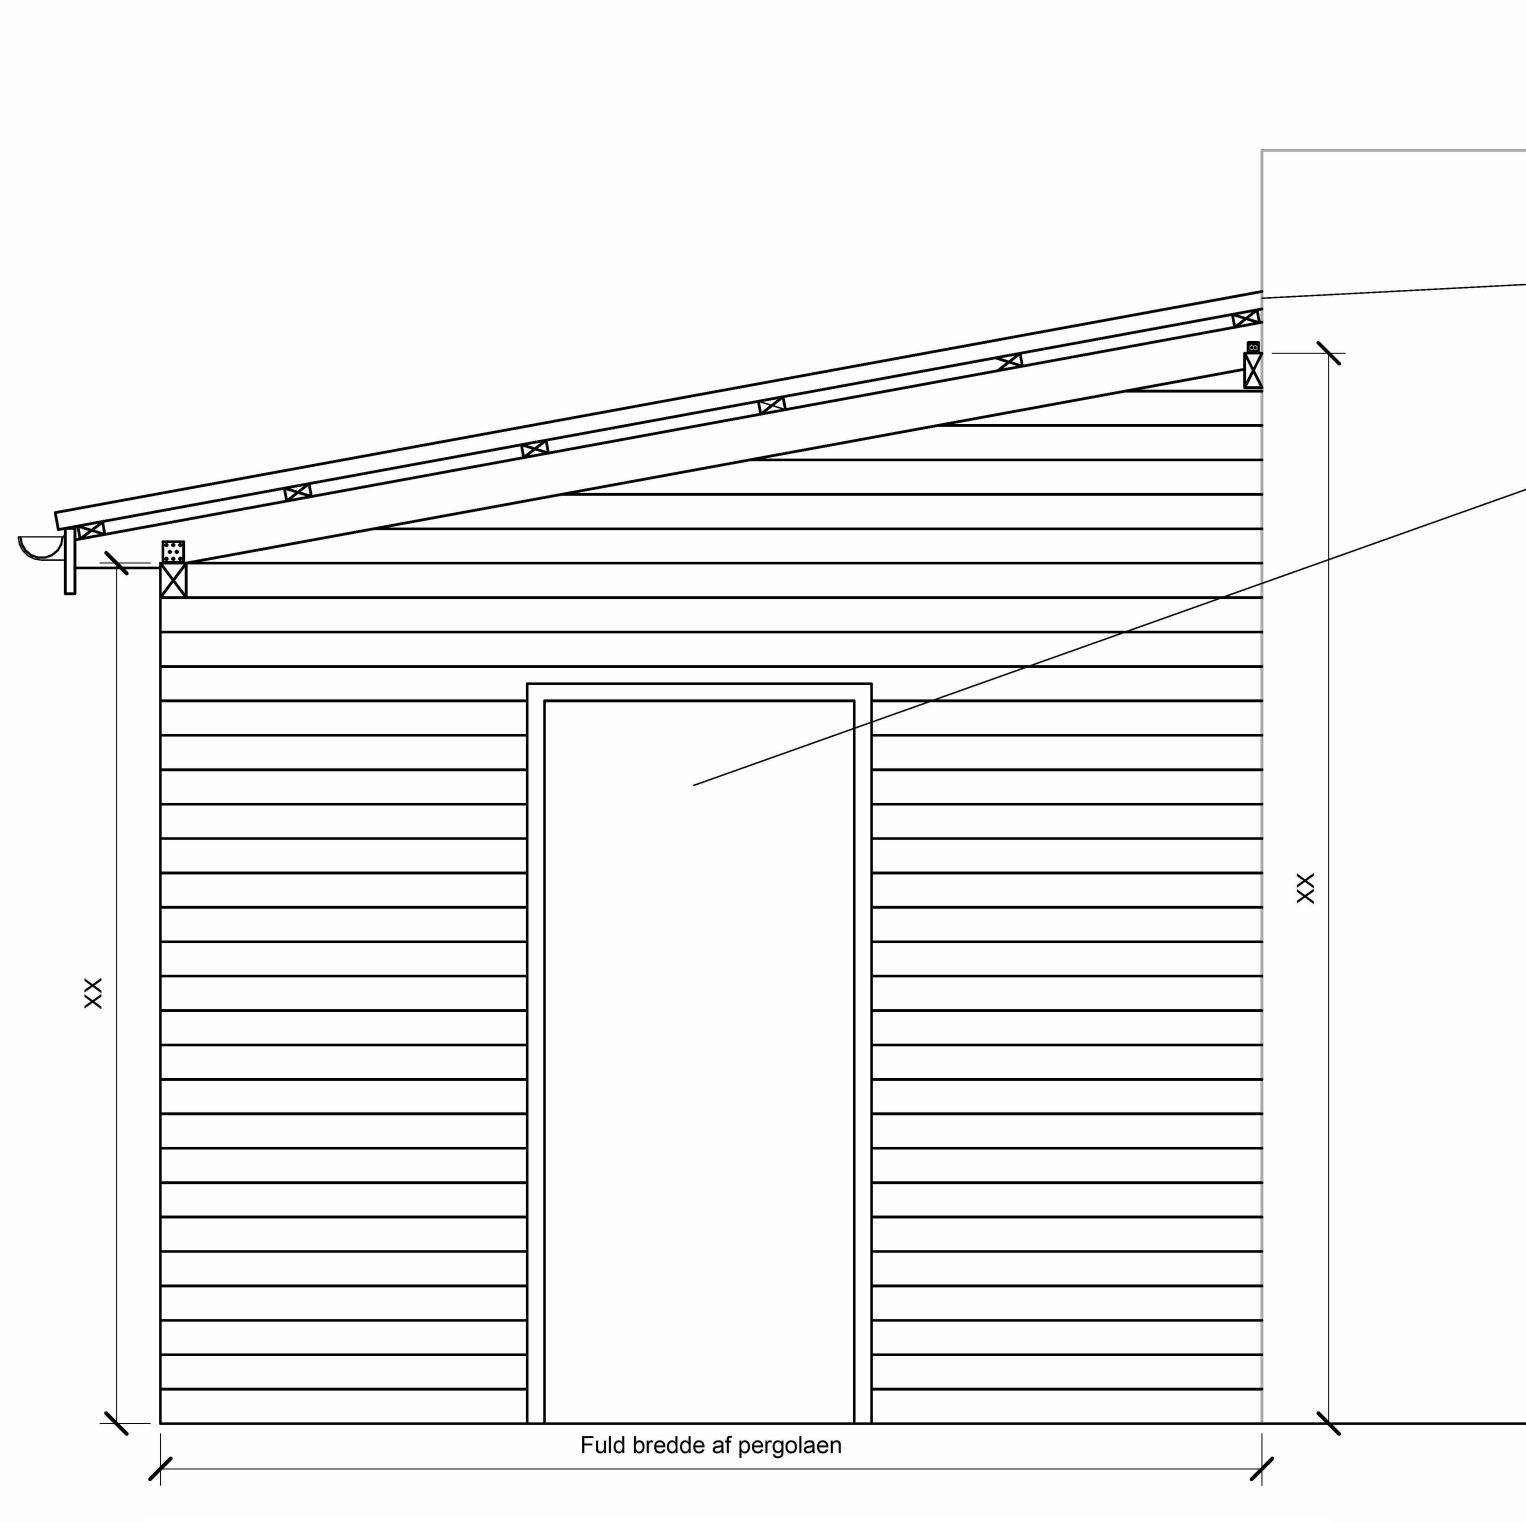

Tag udføres som ved overdækket pergola

Dør med eller uden rude skal være fra et byggemarked (dvs. ikke en byg-selv-dør)  
 Dørbredde mellem 80 og 100 cm.  
 Døren placeres i den side, der vender med hoveddøren.  
 Der er ikke ydeligere krav til placering i den væg.


Redskabsskur under pergola, bredde: angives, dybde: valgfri.  
 Størrelsen skal passe ift. facaden og må ikke gå forbi vinduer og døre.  
 Der placeres en 97x97mm stolpe på hver side af døren .  
 Beklædning er klinkbeklædning 25x150mm

Bemærk!  
 I de 3 og 4 værelsehuse må redskabsskurets størrelse max gå til vinduet i facaden.  
 I de 1-værelsehuse må den max gå til hoveddøren i facaden

**Opstalt - Redskabsskur under pergola (Dør)**

1 : 20


Alle endelige mål tages på stedet.

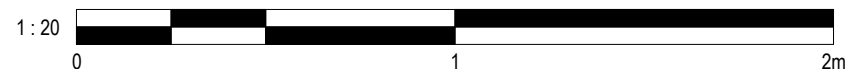

Sag: Stenløse-Ølstykke Boligforening - Afd. 6

Emne: Opstalt - Redskabsskur under pergola (Dør)

Sags nr.:	476	Udførende:	EB	Tegn. nr.:	Rev. Nr.:
Dato:	2026.01.28	Kontrollerende:	JFA	K01_H2_N111	
Rev. dato:		Certificeringsnummer	-		
Målestok:	1 : 20	Bygherre:	Stenløse-Ølstykke Boligforening		

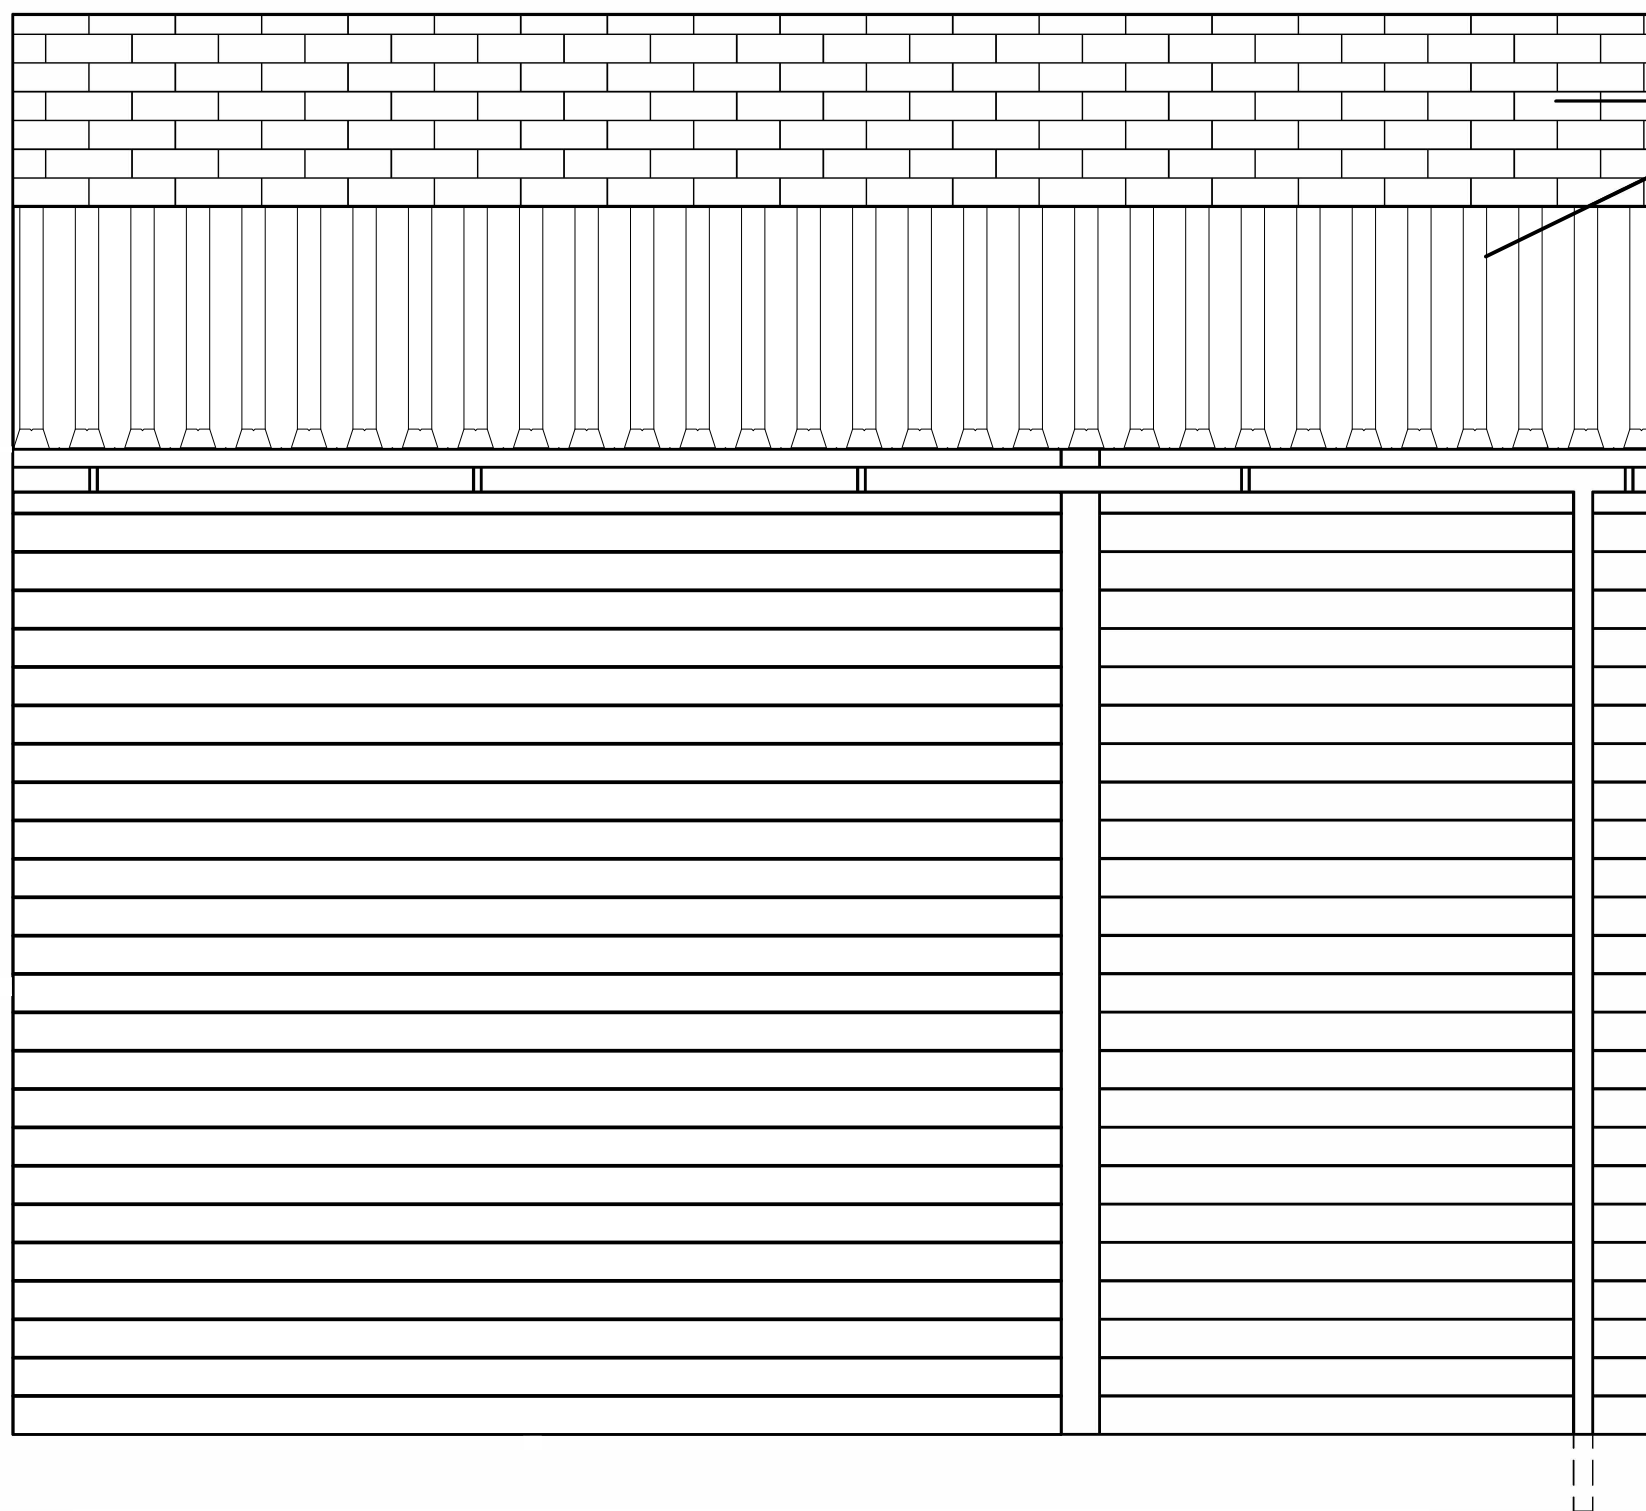

Eksisterende hus

Tagbeklædning på redskabsskur. Samme som ved overdækket pergola

Redskabsskur under pergola, bredde: angives, dybde: valgfri.  
Størrelsen skal passe ift. facaden og må ikke gå forbi vinduer og døre.  
Beklædning er klinkbeklædning 25x150mm

Bemærk!  
I de 3 og 4 værelsehuse må redskabsskurets størrelse max gå til vinduet i facaden.  
I de 1-værelsehuse må den max gå til hovedøren i facaden

**Opstalt - Redskabsskur under pergola**

1 : 20

Alle endelige mål tages på stedet.




Sag: Stenløse-Ølstykke Boligforening - Afd. 6

Emne: Opstalt - Redskabsskur under pergola

Sags nr.:	476	Udførende:	EB	Tegn. nr.:	Rev. Nr.:
Dato:	2026.01.28	Kontrollerende:	JFA	K01_H2_N112	
Rev. dato:		Certificeringsnummer	-		
Målestok:	1 : 20	Bygherre:	Stenløse-Ølstykke Boligforening		

Taghældning udføres efter anvisning fra tagpladeproducent

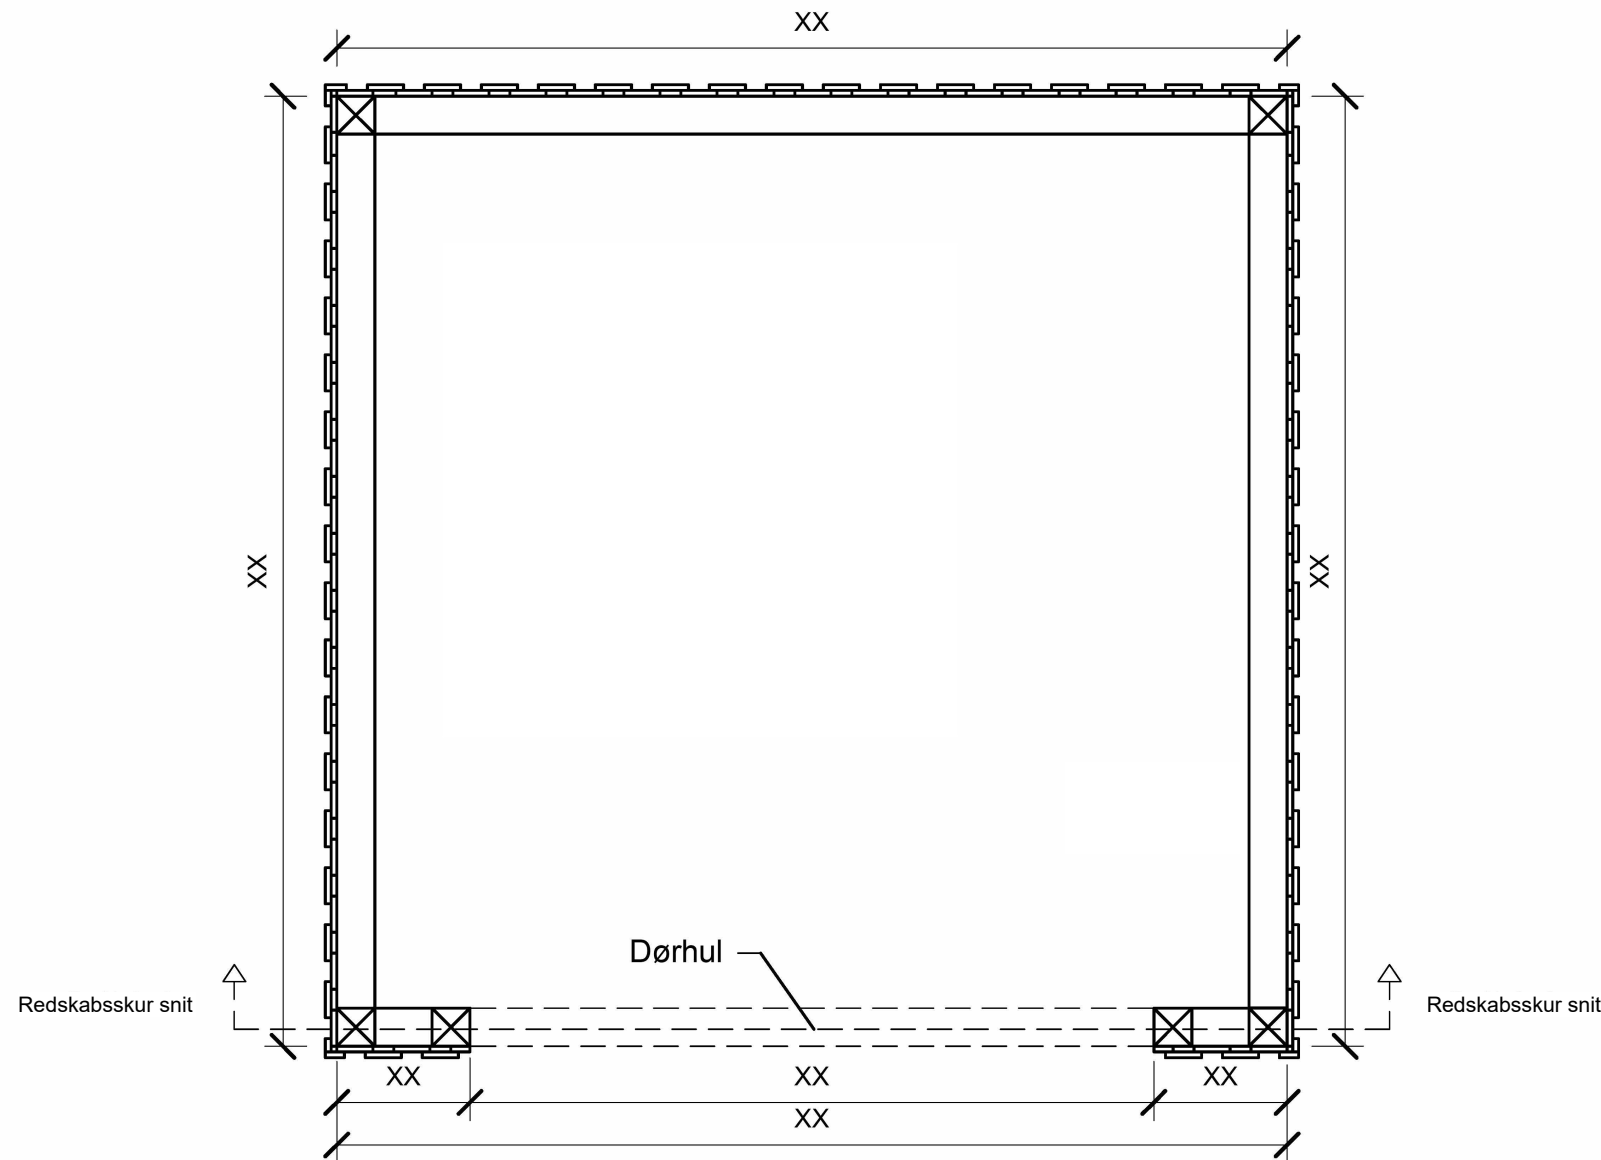


**Plan - Redskabsskur**

1 : 20

Tagbeklædning: Termotag eller trapezplader opal, 10 års garanti  
 Stolper: 97x97mm, trykimprægneret NTR-klasse A  
 Løsholt 50x100mm, trykimprægneret NTR-klasse AB  
 Spær T2: 47x150mm pr 900mm  
 Lægter T1: 38x73mm  
 Rem C24: 50x200mm, trykimprægneret  
 Træbeklædning, trykimprægneret

Må max. være xx m<sup>2</sup>  
 Frit valg af beklædning i træ.  
 Se afdelingens råderetskatalog for farvevalg.


Alle endelige mål tages på stedet.

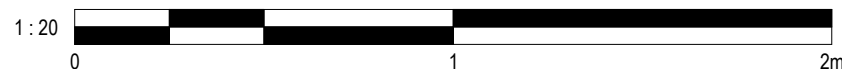

Sag: Stenløse-Ølstykke Boligforening - Afd. 6

Emne: Plan - Redskabsskur

Sags nr.:	476	Udførende:	EB	Tegn. nr.:	K01_H1_N108	Rev. Nr.:
Dato:	2026.01.28	Kontrollerende:	JFA			
Rev. dato:		Certificeringsnummer	-			
Målestok:	1 : 20	Bygherre:	Stenløse-Ølstykke Boligforening			

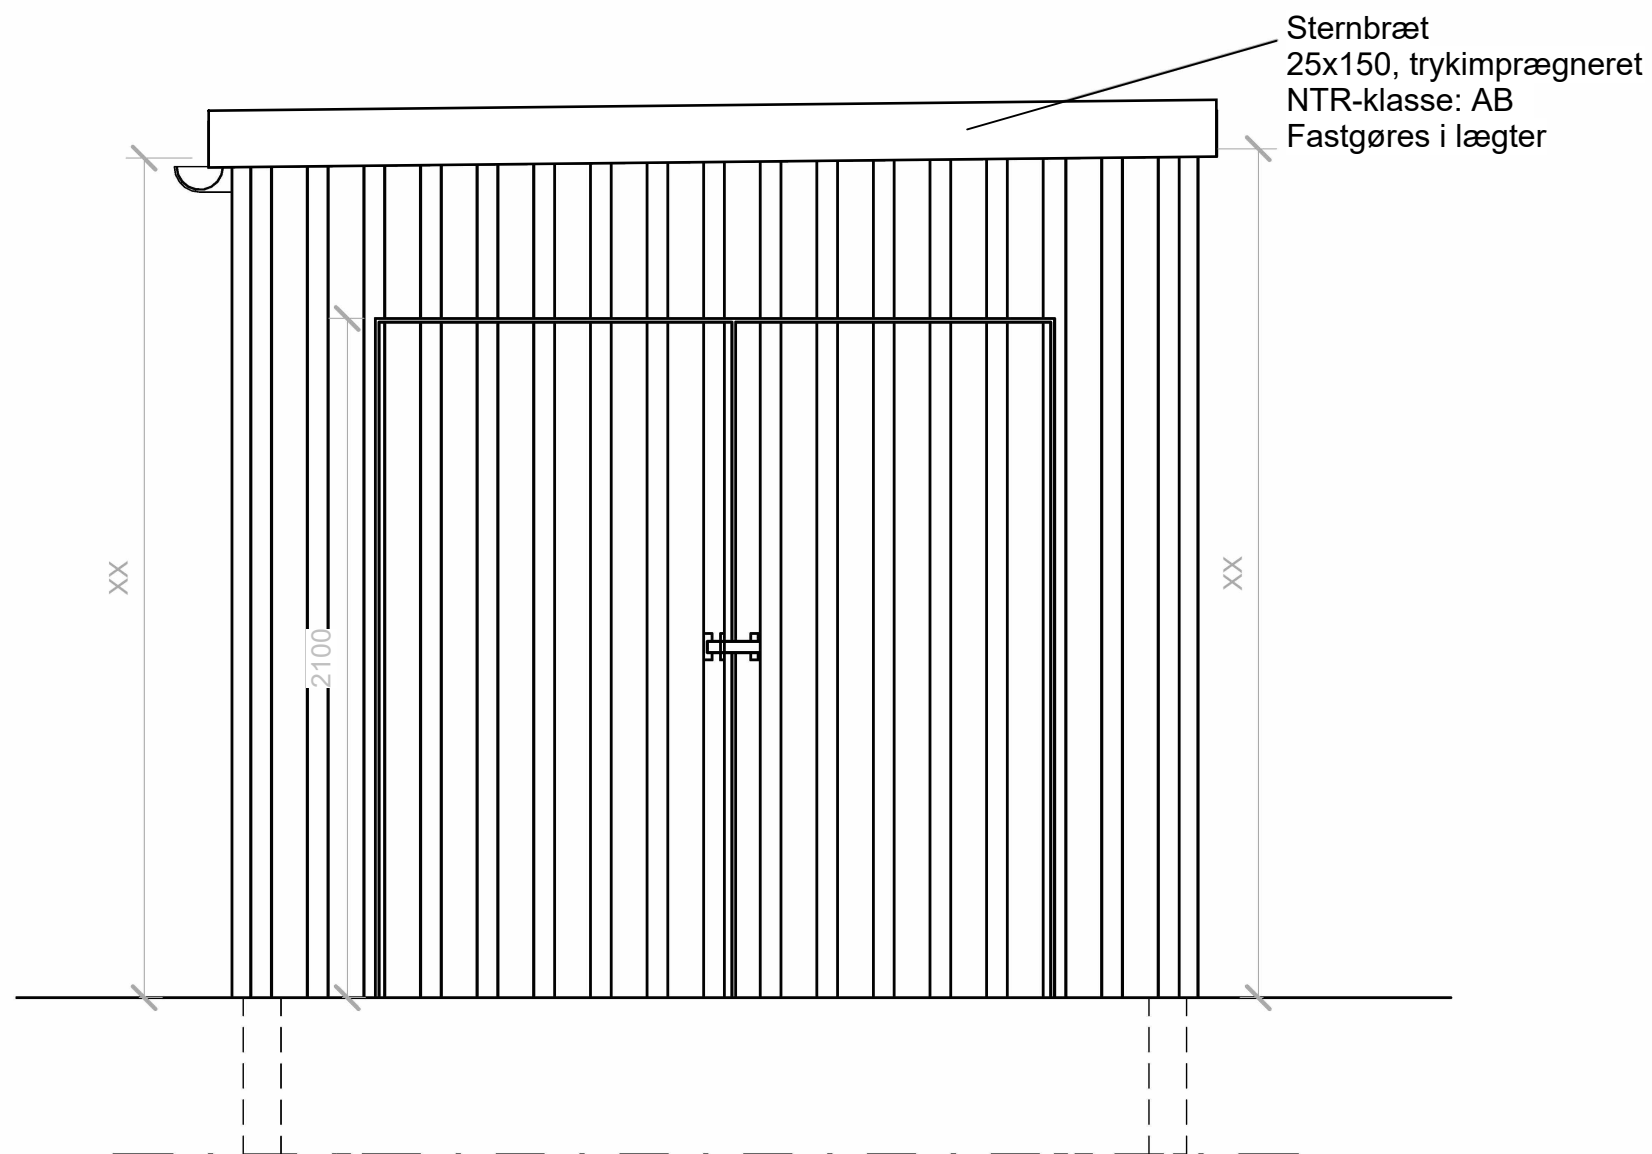


Må max. være xx m<sup>2</sup>  
 Frit valg af beklædning i træ.  
 Se afdelingens råderetskatalog for farvevalg.

**Opstalt - Redskabsskur**

1 : 20


Alle endelige mål tages på stedet.

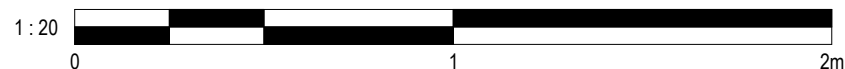

Sag: Stenløse-Ølstykke Boligforening - Afd. 6

Emne: Opstalt - Redskabsskur

Sags nr.:	476	Udførende:	EB	Tegn. nr.:	Rev. Nr.:
Dato:	2026.01.28	Kontrollerende:	JFA	K01_H2_N107	
Rev. dato:		Certificeringsnummer	-		
Målestok: <sup>A3</sup>	1 : 20	Bygherre:	Stenløse-Ølstykke Boligforening		

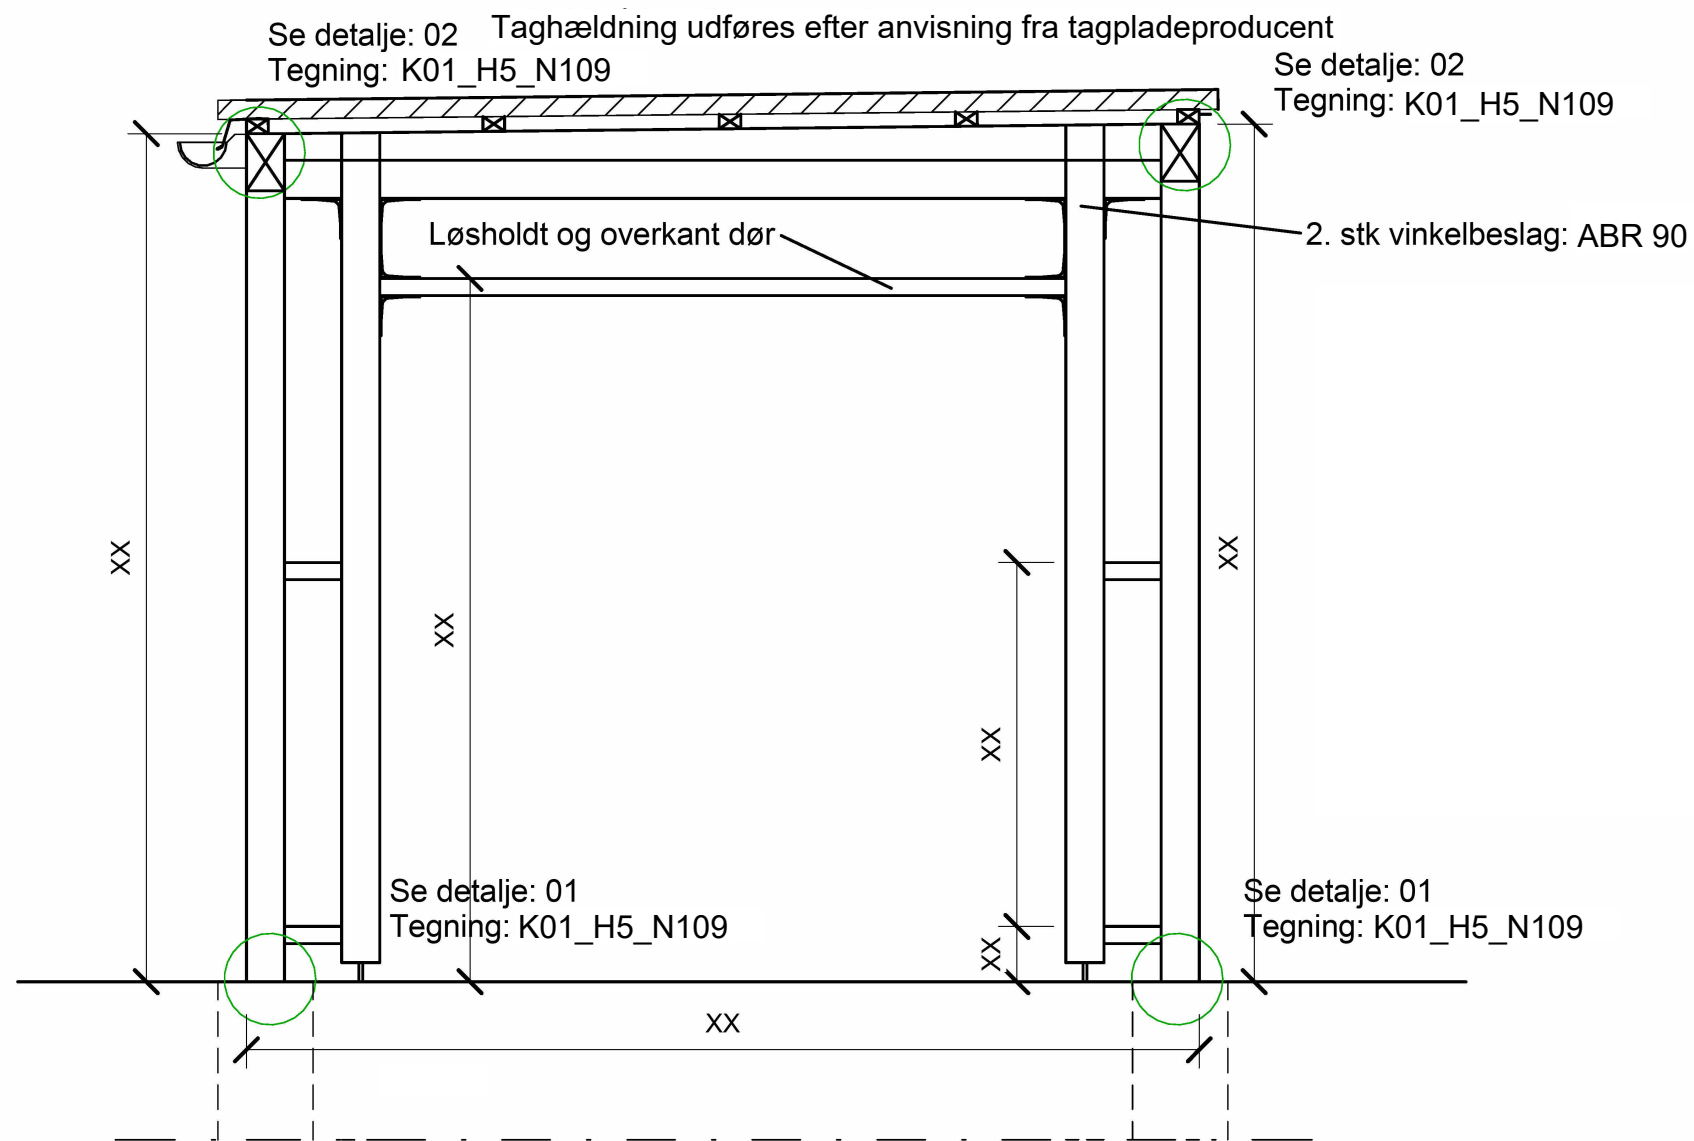


Tagbeklædning: Termotag eller trapezplader opal, 10 års garanti  
 Stolper: 97x97mm, trykimprægneret NTR-klasse A  
 Løsholt 50x100mm, trykimprægneret NTR-klasse AB  
 Spær T2: 47x150mm pr 900mm  
 Lægter T1: 38x73mm  
 Rem C24: 50x200mm, trykimprægneret  
 Træbeklædning, trykimprægneret

Må max. være xx m<sup>2</sup>  
 Frit valg af beklædning i træ.  
 Se afdelingens råderetskatalog for farvevalg.

**Snit - Redskabskur**



1 : 20

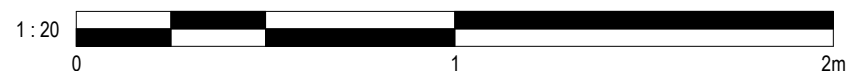

Sag: Stenløse-Ølstykke Boligforening - Afd. 6

Emne: Snit - Redskabsskur

Sags nr.:	476	Udførende:	EB	Tegn. nr.:	Rev. Nr.:
Dato:	2026.01.28	Kontrollerende:	JFA	K01_H3_N103	
Rev. dato:		Certificeringsnummer	-		
Målestok:	1 : 20	Bygherre:	Stenløse-Ølstykke Boligforening		

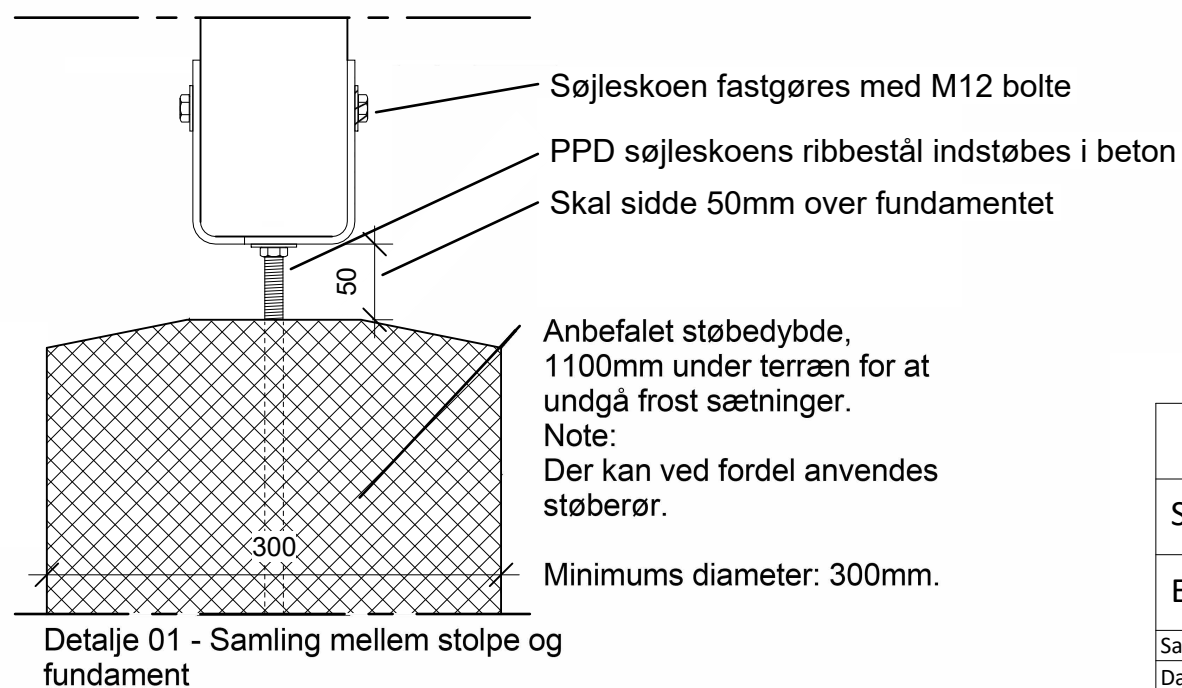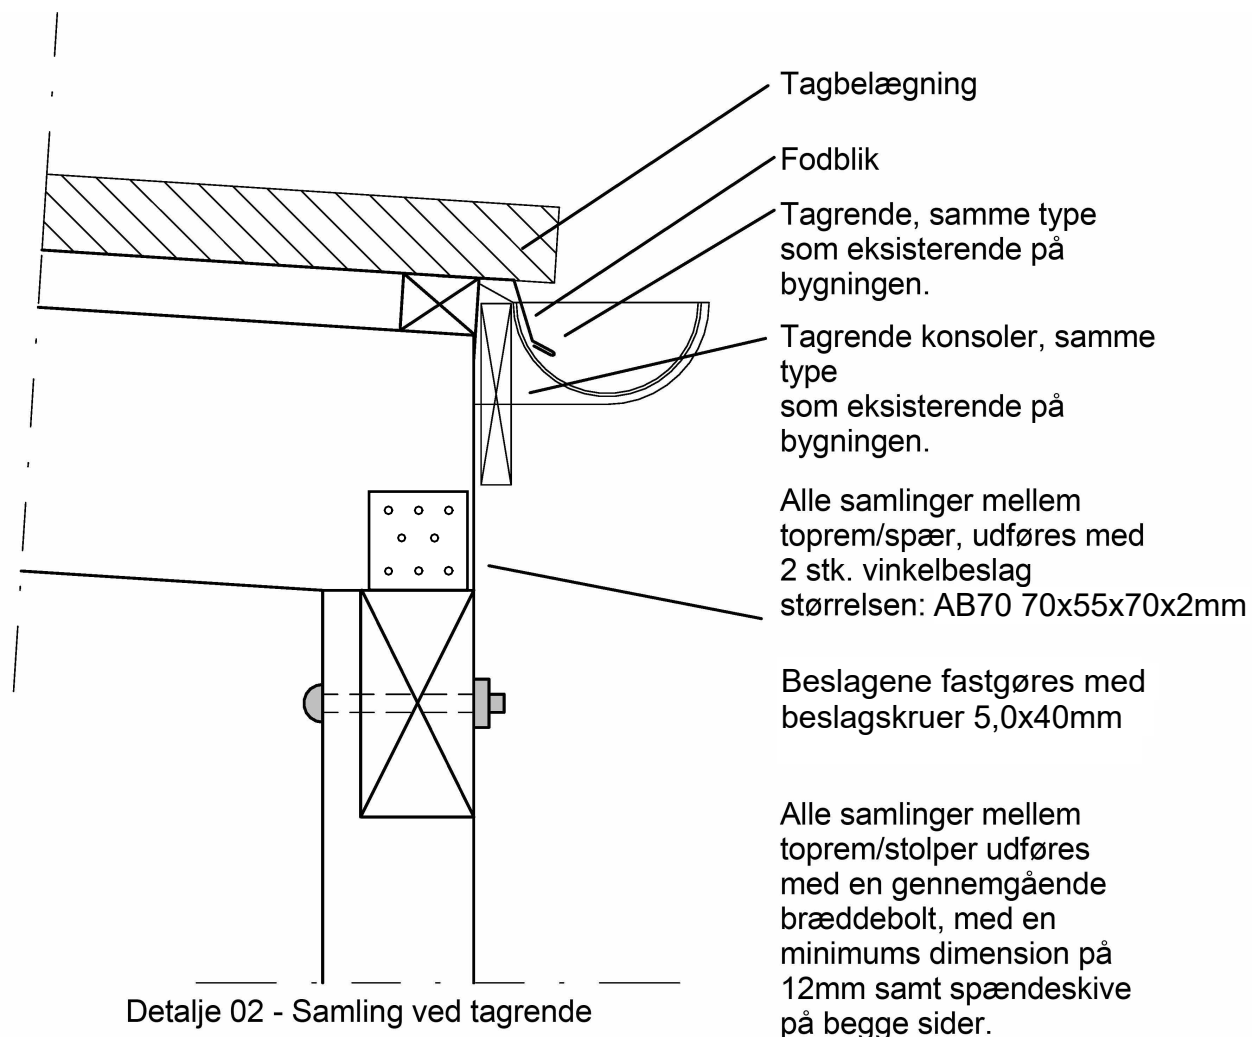

Alle endelige mål tages på stedet.

BYGGERÅDGIVEREN

Sag: Stenløse-Ølstykke Boligforening - Afd. 6

Emne: Detalje 1-2 - Redskabsskur

Sags nr.:	476	Udførende:	EB	Tegn. nr.:	Rev. Nr.:
Dato:	2026.01.28	Kontrollerende:	JFA	K01_H5_N109	
Rev. dato:		Certificeringsnummer	-		
Målestok:	1:5	Bygherre:	Stenløse-Ølstykke Boligforening		