


TEGNINGSLISTE

Dato: 11. august 2016
Rev.A: 04. Juli 2017

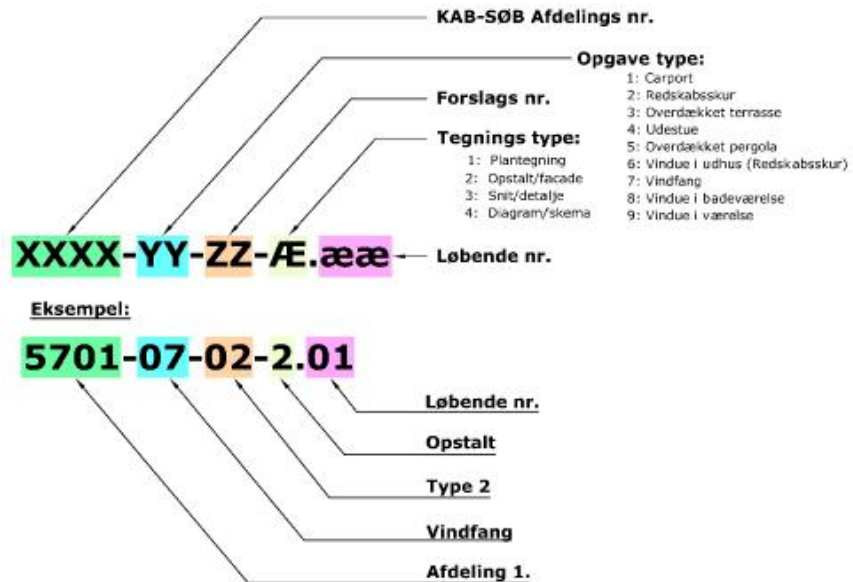

Tegning: **Emne:** **Dato:**

Oversigtstegning:

5701-00-00-1.01 Områdeoversigt 11.08.2016

Opstaltstegning:

5701-03-01-2.01 Opstalt med overdækket terrasse 11.08.2016

5701-04-01-2.01 Opstalt med udestue 11.08.2016

Carport:

5701-01-01-1.01A Plan 04.07.2017

5701-01-01-3.01A Snit 04.07.2017

5701-01-01-3.02A Samlingsdetaljer 04.07.2017

Redskabsskur:

5701-02-01-1.01A Plan 04.07.2017

Stenløse-Ølstykke Boligforening**Afd. 1**

Udvendig råderet 2016

TE/OKN

5701-02-01-2.01 Opstalt 11.08.2016

5701-02-01-3.01A Samlingsdetaljer 04.07.2017

5701-02-01-3.02A Snit 04.07.2017

Overdækket terrasse:

5701-03-01-2.01A Snit 04.07.2017


5701-03-01-3.01A Samlingsdetaljer 04.07.2017

Udestue:


5701-04-01-2.01A Opstalt 04.07.2017

5701-04-01-2.02A Snit 04.07.2017

5701-04-01-3.01A Samlingsdetaljer 04.07.2017

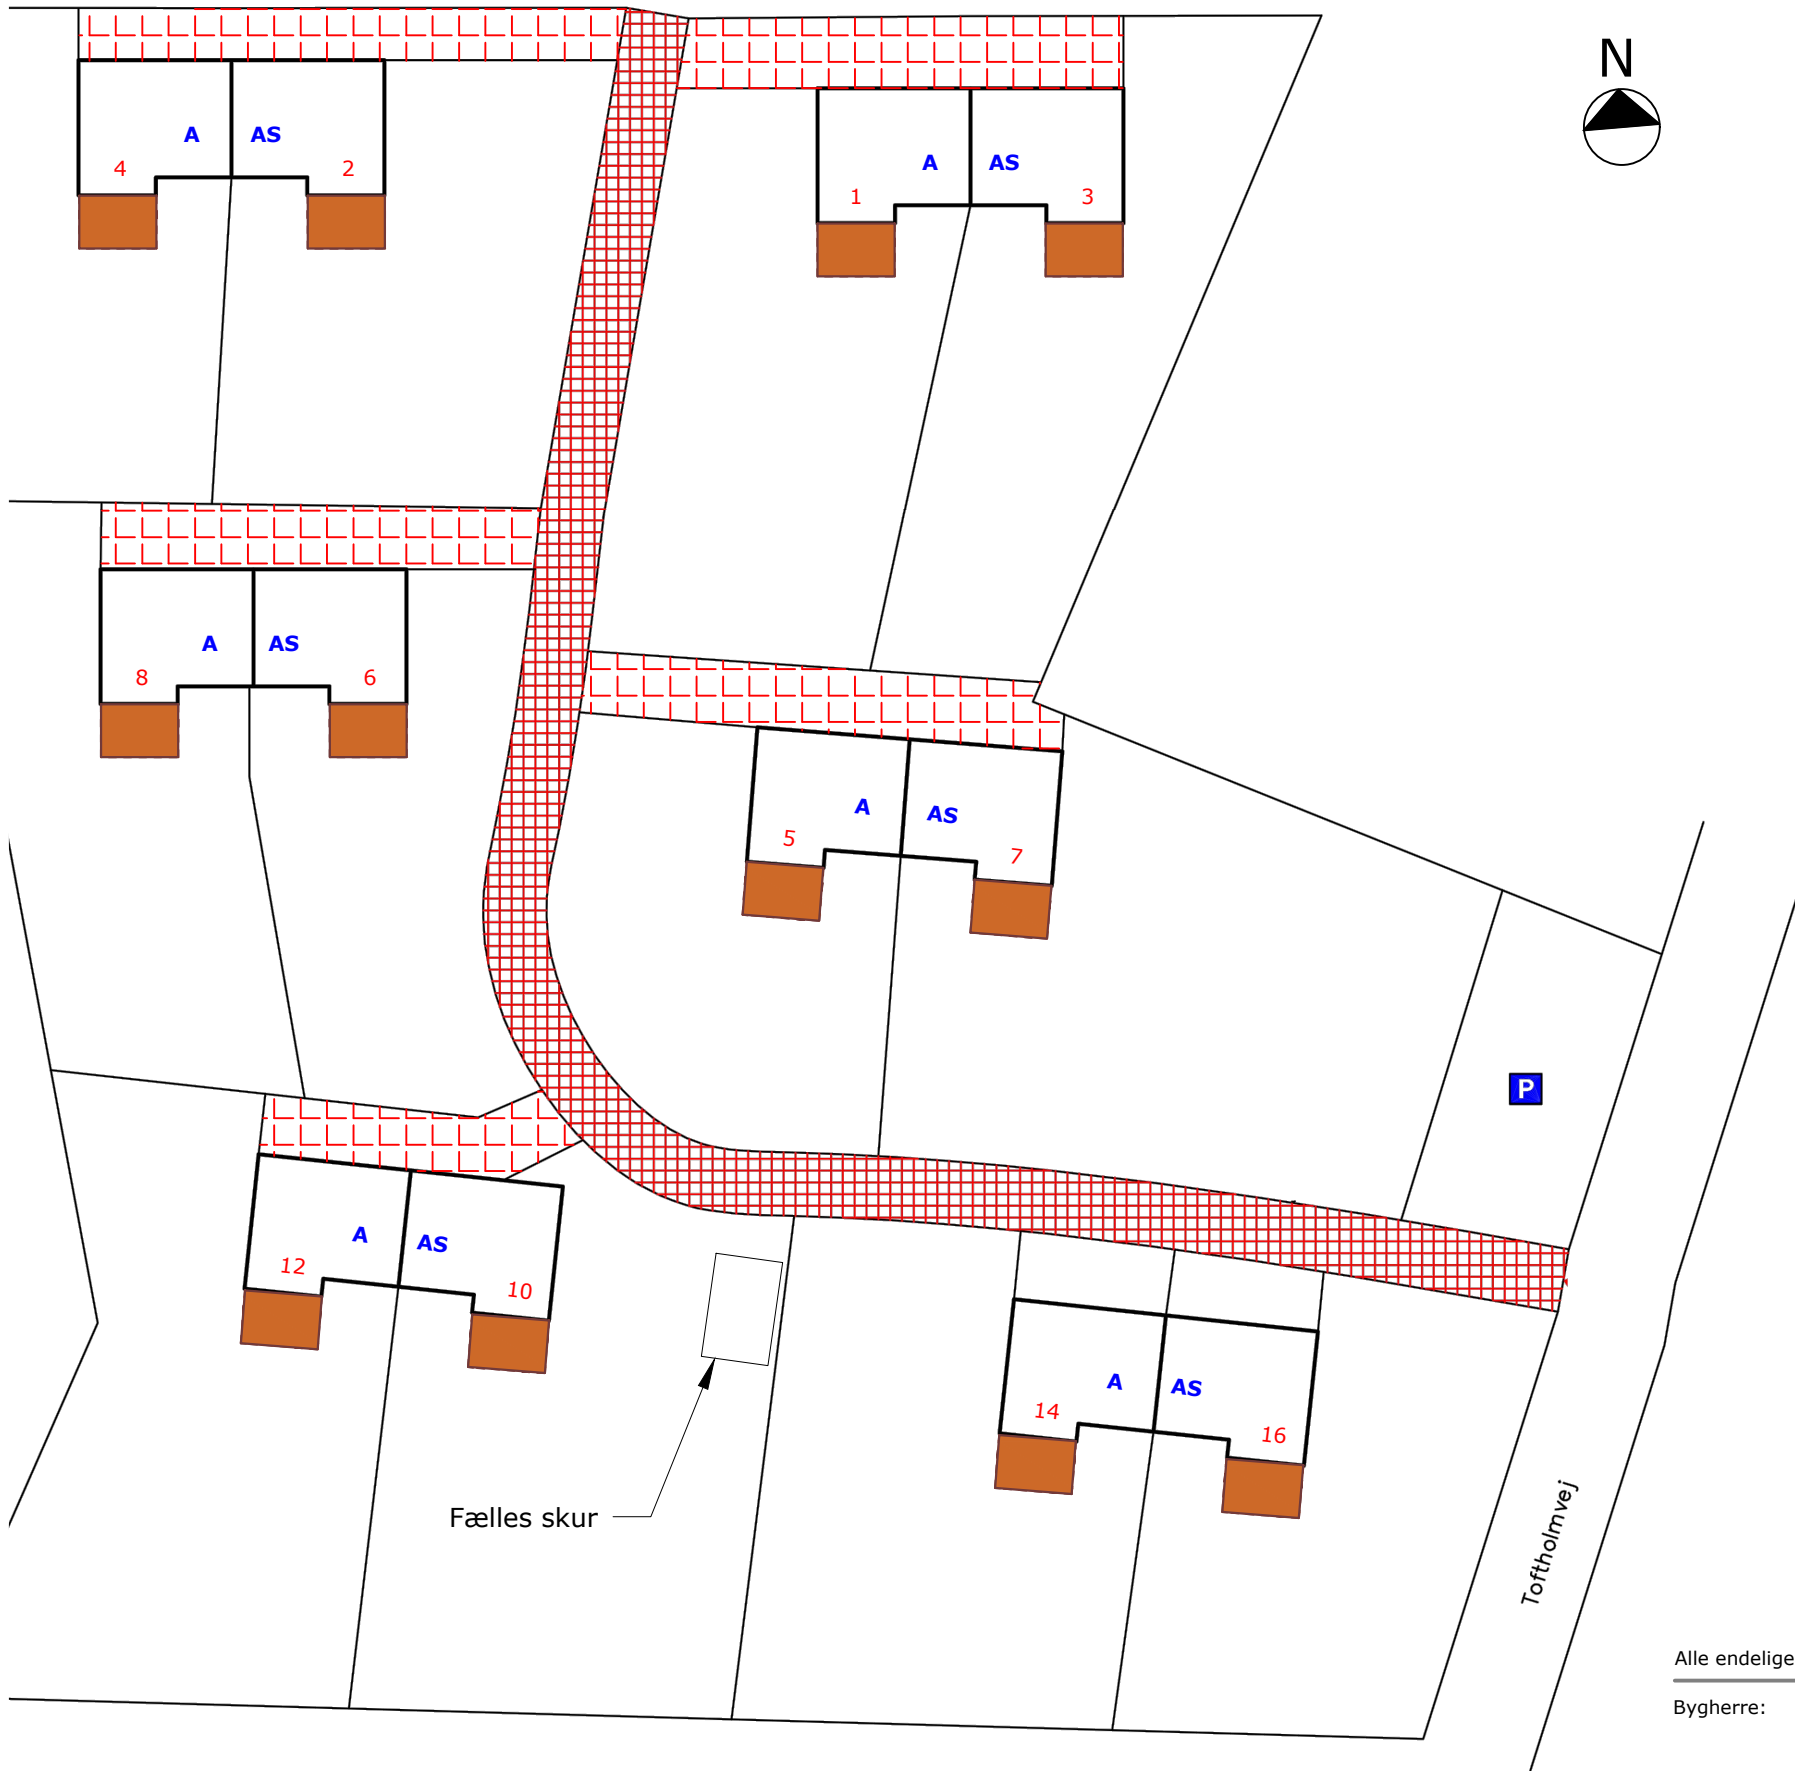

Tegn. nr:
5701-00-00-1.01

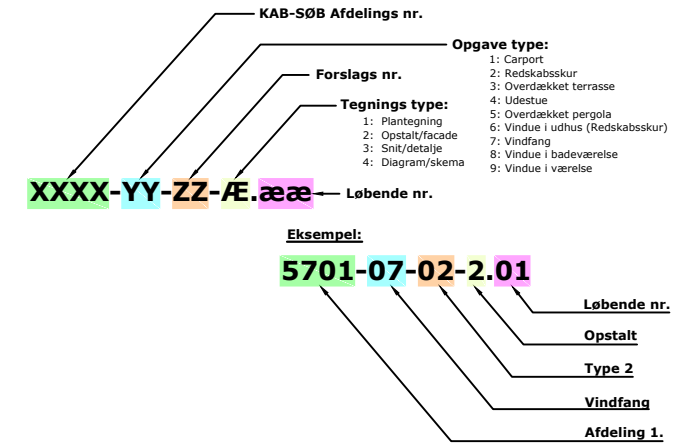

Oversigtskort - Afd. 5701:
Ikke målfast

Signaturforklaring:

- xx Bolig nr.
- A Boligtype
- Mulig placering af Udestue/Overdækket terrasse

Alle endelige mål tages på stedet.

Bygherre: Stenløse-Ølstykke Boligforening
Afd. 1, Stenløsebo - Egedal

Dato: 11-08-2016

Mål: Ikke målfast Format: A3

Projekt: Udvendig råderet

Projekt nr:

Init: TE Tegn: OKN



Titel: Områdeoversigt
Afd. 1

Tegn. nr:
5701-00-00-1.01

Tegn. nr:
5701-03-01-2.01

Note:

Alle mål i mm.

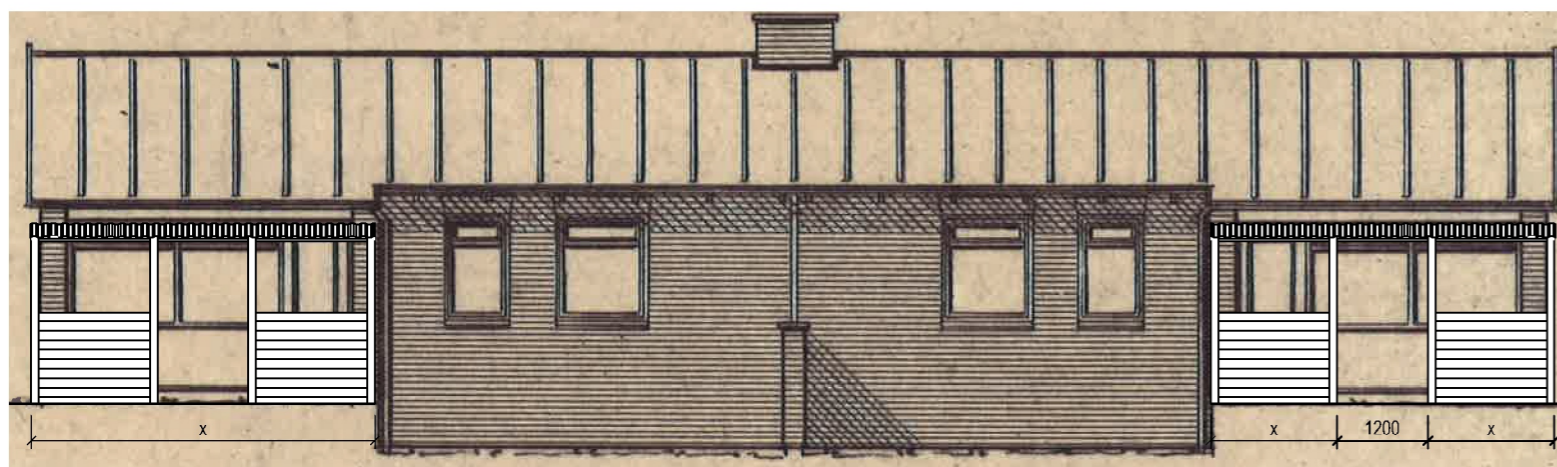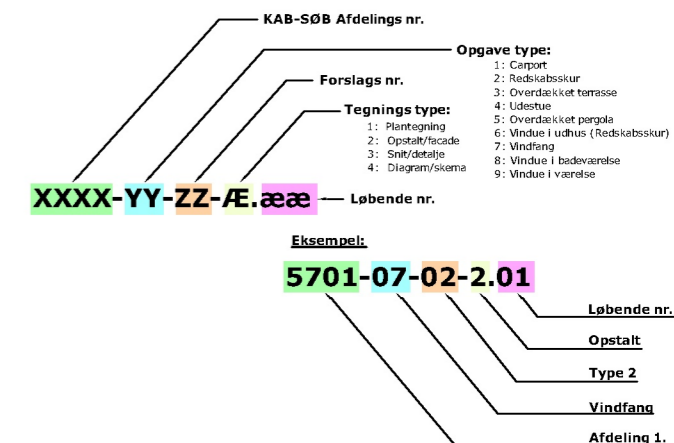

Opstalt med overdækket terrasse:
1:100

Alle endelige mål tages på stedet.

Bygherre: **Stenløse-Ølstykke Boligforening**
Afd. 1, Stenløsebo - Egedal

Dato: **11-08-2016**

Mål: **1:100** Format: **A3**

Projekt: **Udvendig råderet**
Principtegning

Projekt nr:

Init: **TE** Tegn: **OKN**



Titel: **Opstalt med overdækket terrasse**
Type 1

Tegn. nr:
5701-03-01-2.01

Tegn. nr:
5701-04-01-2.01

Note:

Alle mål i mm.

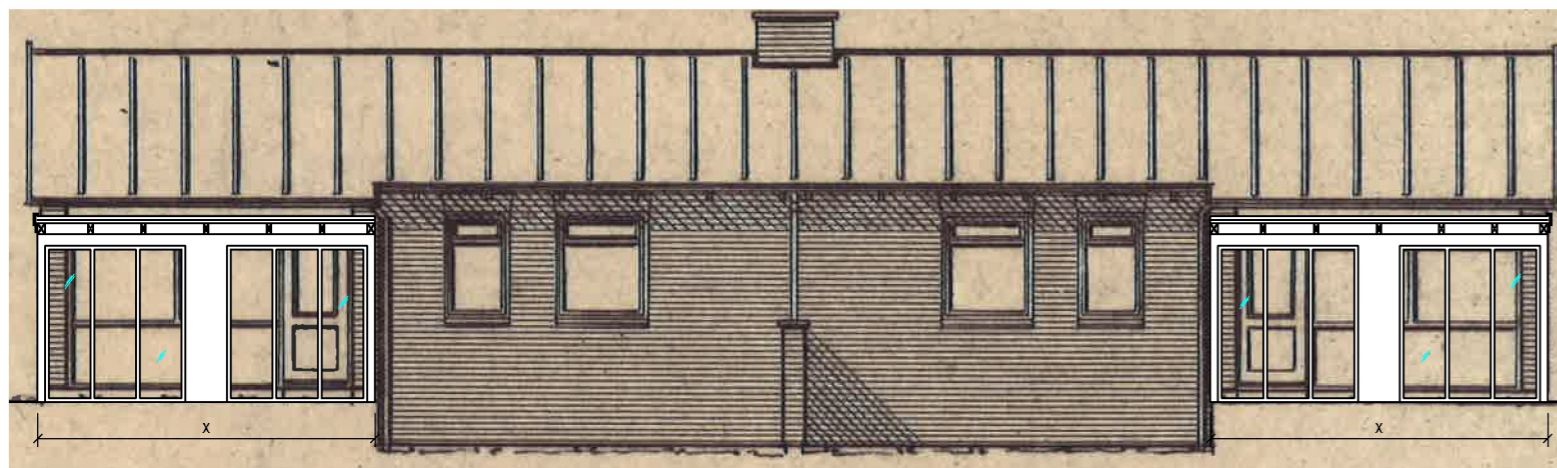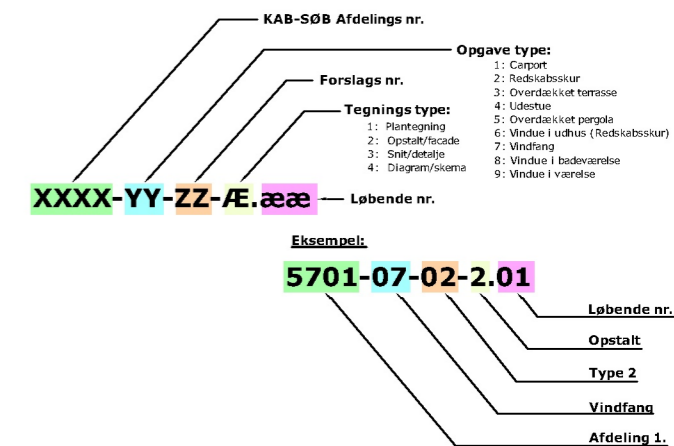

Opstalt med udestue:
1:100

Alle endelige mål tages på stedet.

Bygherre: Stenløse-Ølstykke Boligforening
Afd. 1, Stenløsebo - Egedal

Dato: 11-08-2016

Mål: 1:100 Format: A3

Projekt: Udvendig råderet
Principtegning

Projekt nr:

Init: TE Tegn: OKN


Titel: Opstalt med udestue
Type 1

Tegn. nr:
5701-04-01-2.01

Gaihede
Ingeniører og Arkitekter

Trekronergade 126 H DK 2500 Valby Tlf: +45 70 22 11 41 Email: info@gaihede.dk

Se detalje: 03
Tegning: 5701-01-01-03.02

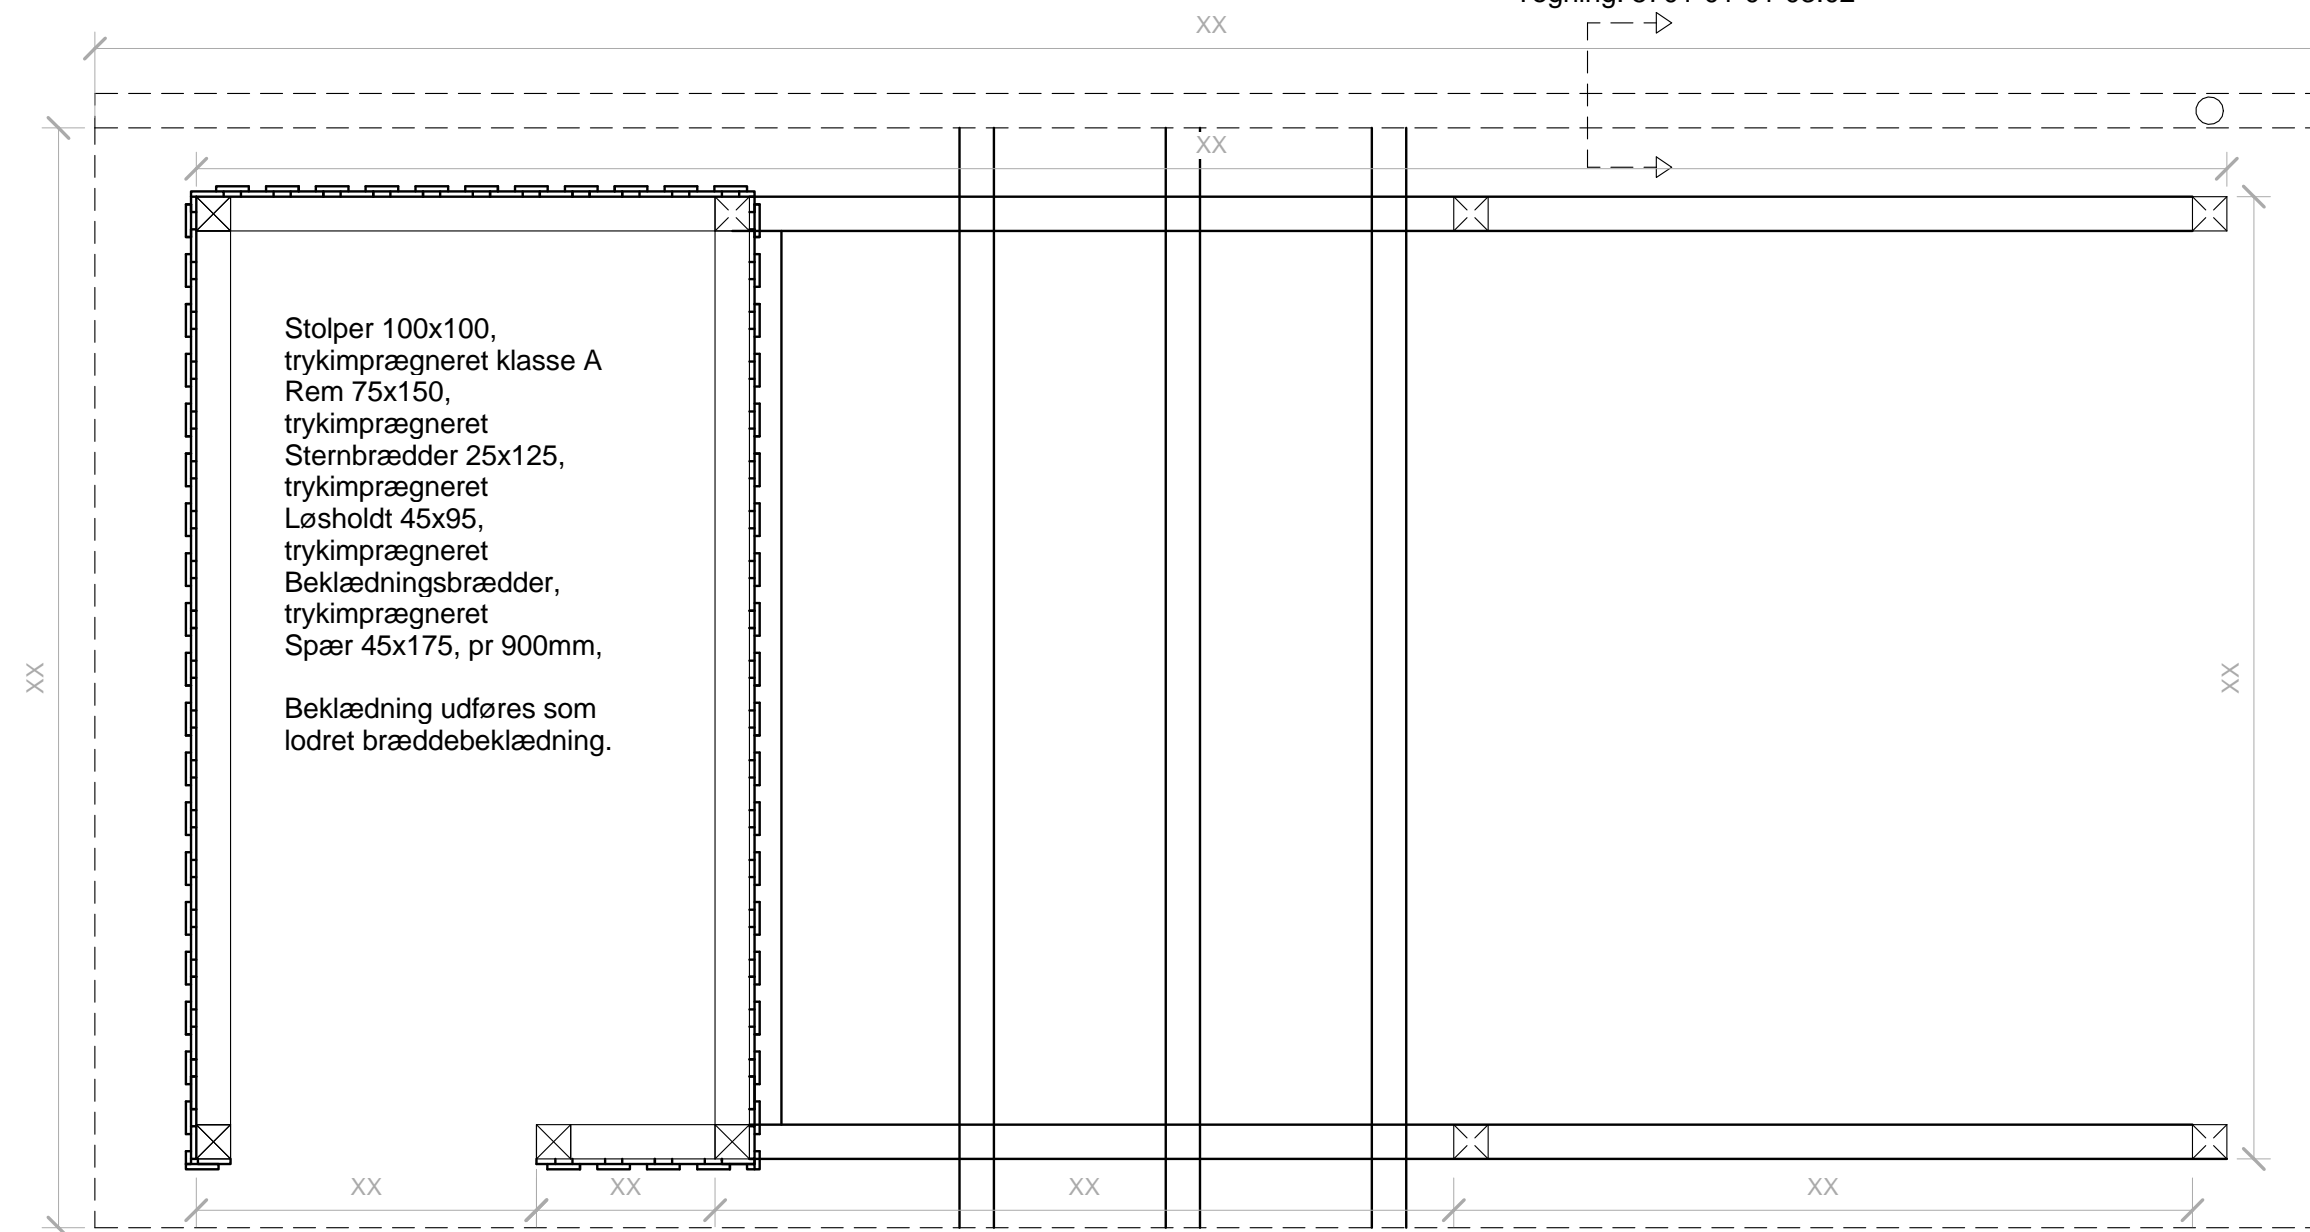

NOTE: Vær opmærksom på at arbejdet skal udføres iht. notat "Udvendig individuel råderet - Information og generelle retningslinjer"

Alle endelige mål tages på stedet.

Bygherre: Stenløse/Ølstykke Boligforeningen

Dato: 11/8 - 2016 Rev. A: 4/7 - 2017

Mål: 1/20 Format: A3


Projekt: Udvendig råderet - afd. 1

Projekt nr:

Init: AJ Tegn:

Titel: Carport/ Plan

Tegn. nr:
5701-01-01-01.01A

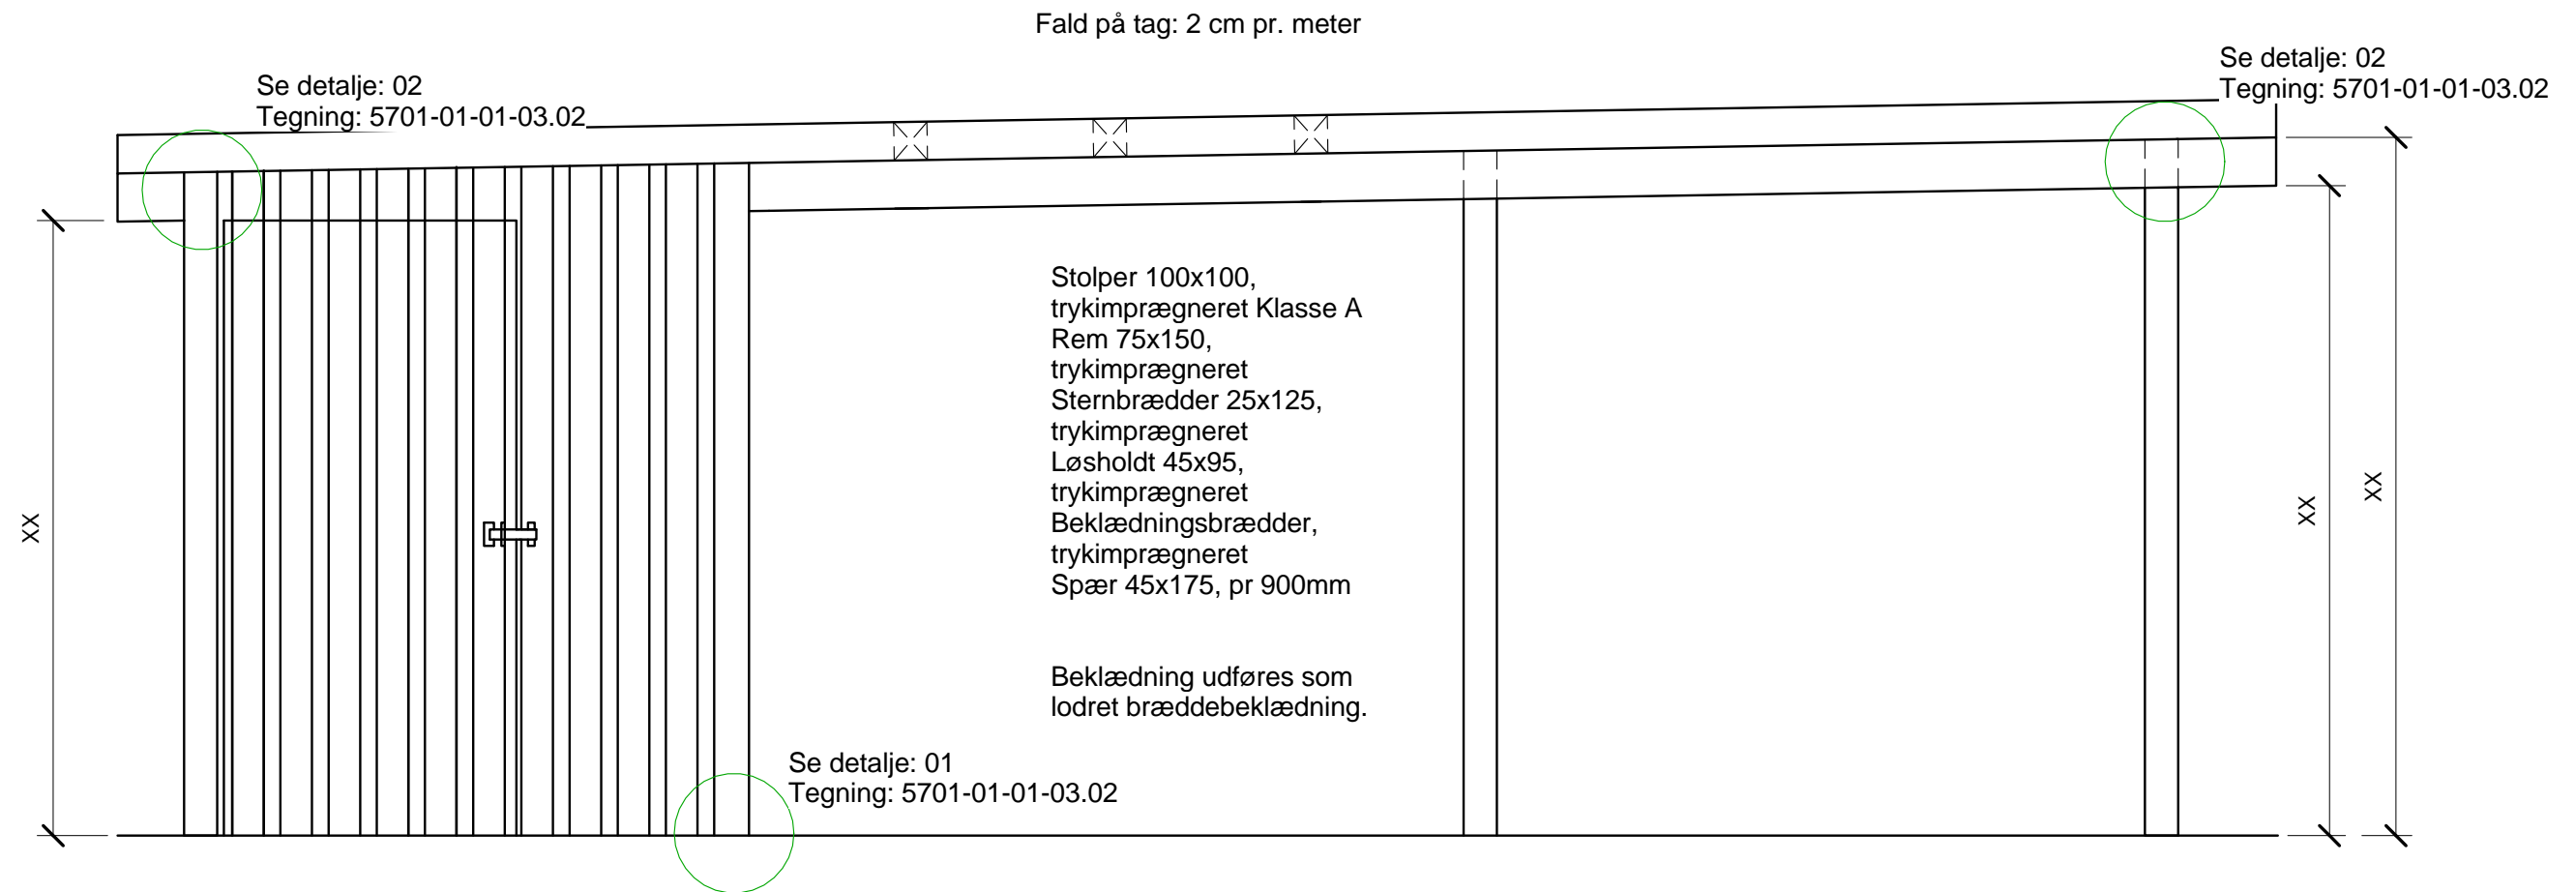

NOTE: Vær opmærksom på at arbejdet skal udføres iht. notat "Udvendig individuel råderet - Information og generelle retningslinjer"

Alle endelige mål tages på stedet.

Bygherre: Stenløse/Ølstykke Boligforeningen

Dato: 11/8 - 2016 Rev. A: 4/7 - 2017

Mål: 1/20 Format: A3



Projekt: Udvendig råderet - afd. 1

Projekt nr:

Init: AJ Tegn:

Titel: Carport/ Snit


Tegn. nr:
5701-01-01-03.01A

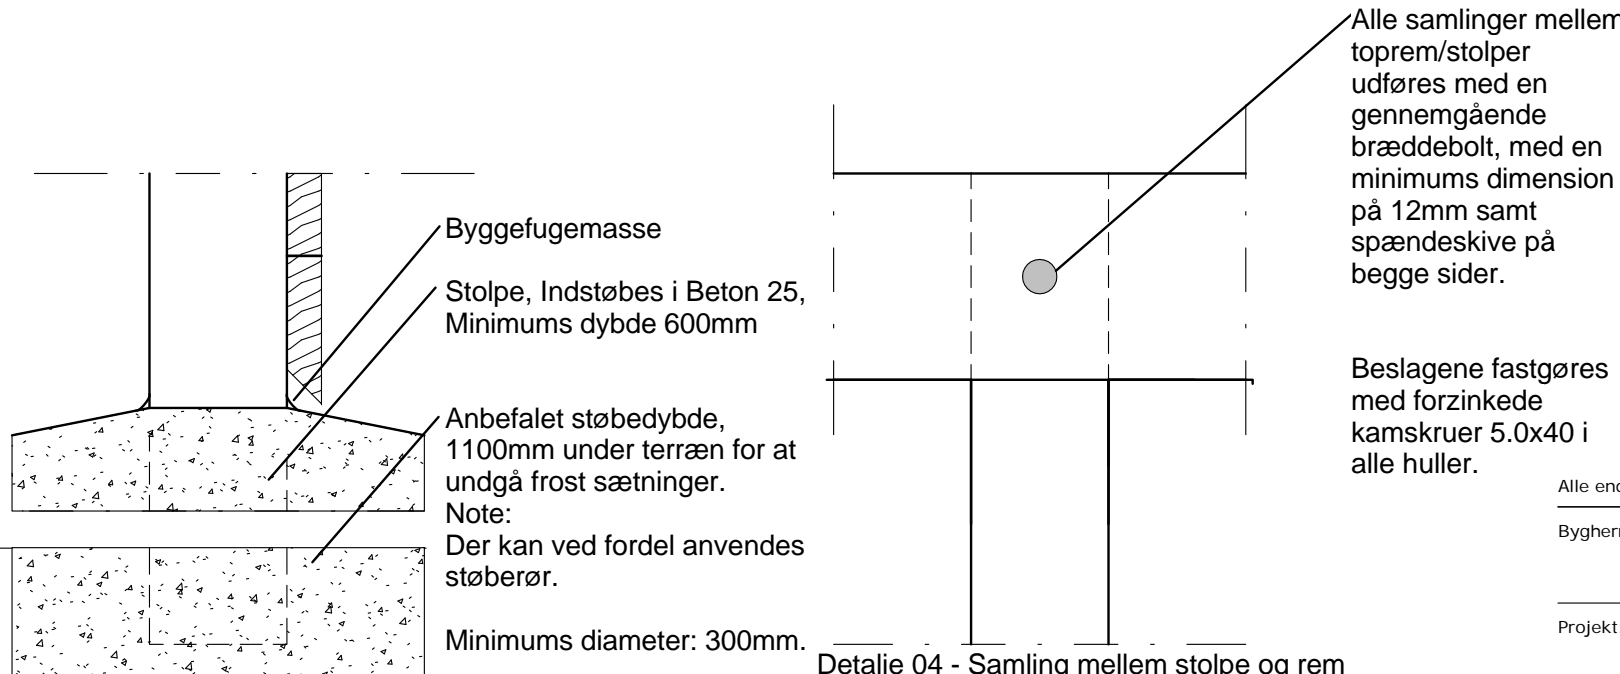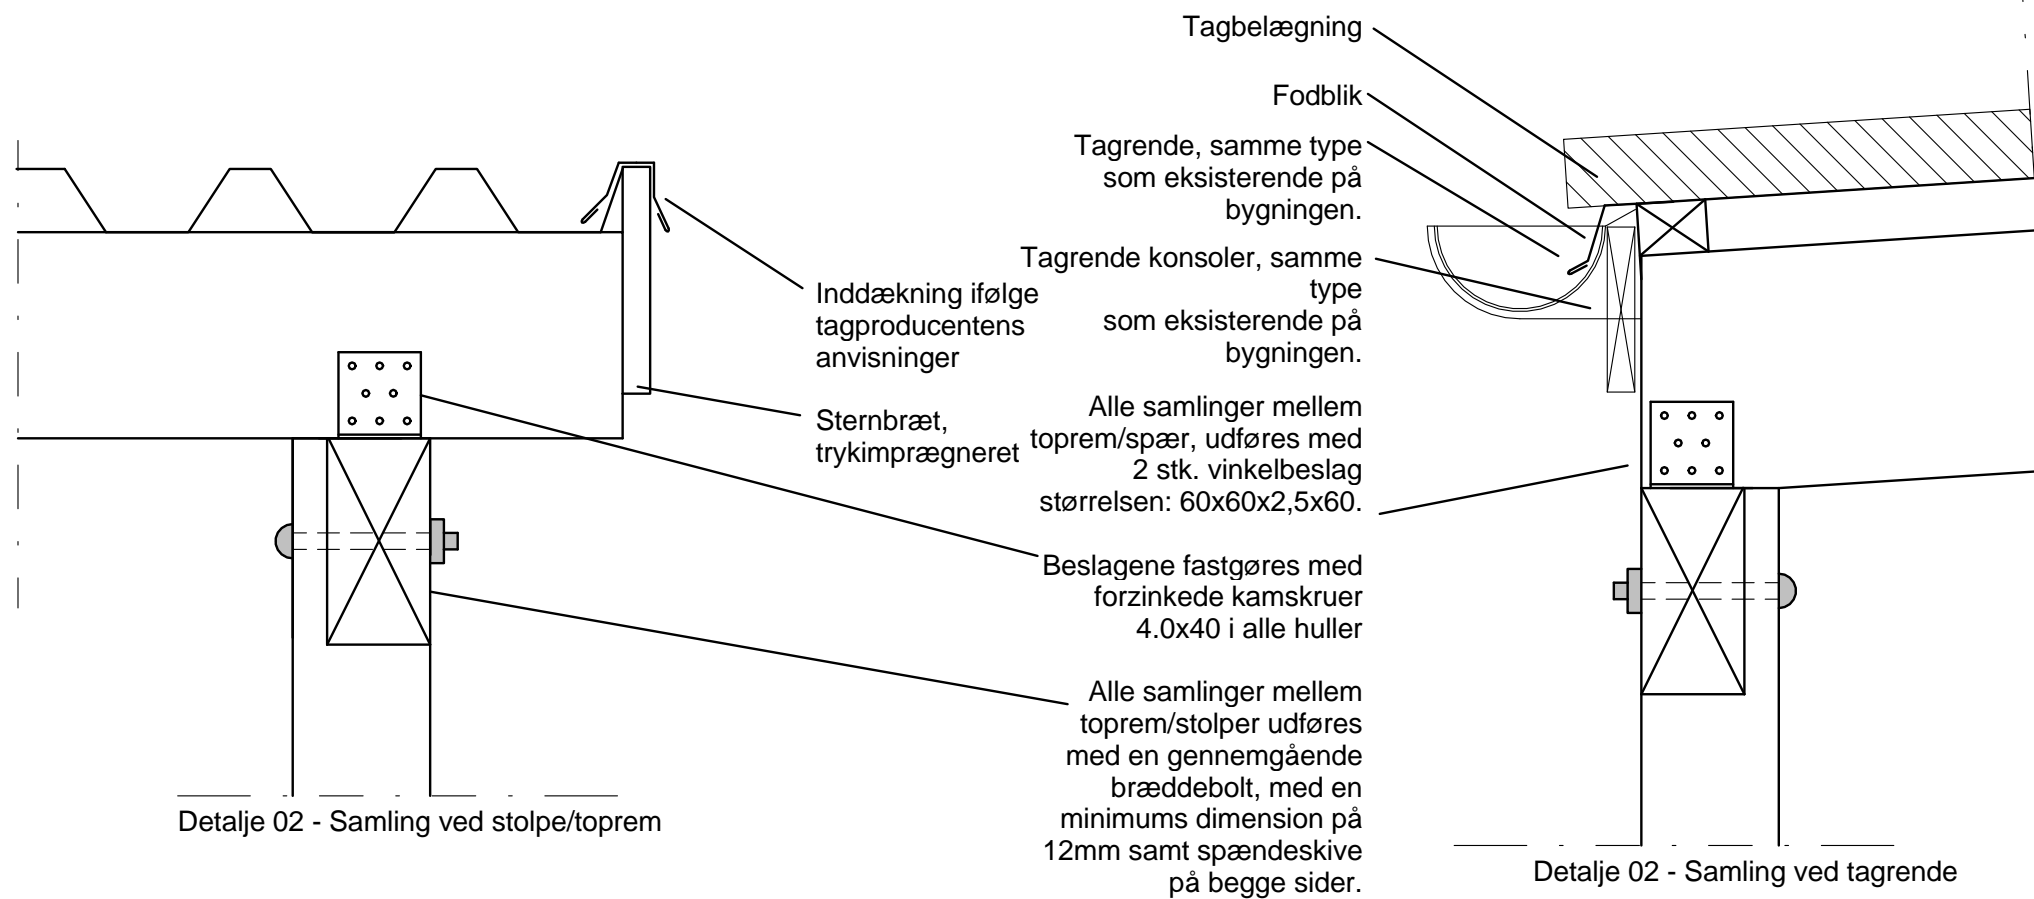

NOTE: Vær opmærksom på at arbejdet skal udføres iht. notat "Udvendig individuel råderet - Information og generelle retningslinjer"

Alle endelige mål tages på stedet.

Bygherre:	Stenløse/Ølstykke Boligforeningen	Dato:	11/8 - 2016	Rev. A:	4/7 - 2017
Projekt:	Udvendig råderet - afd. 1	Mål:	1/5	Format:	A3
Titel:	Carport/ Detalje	Projekt nr:		Init:	AJ
		Tegn. nr:	5701-01-01-03.02A	Tegn:	

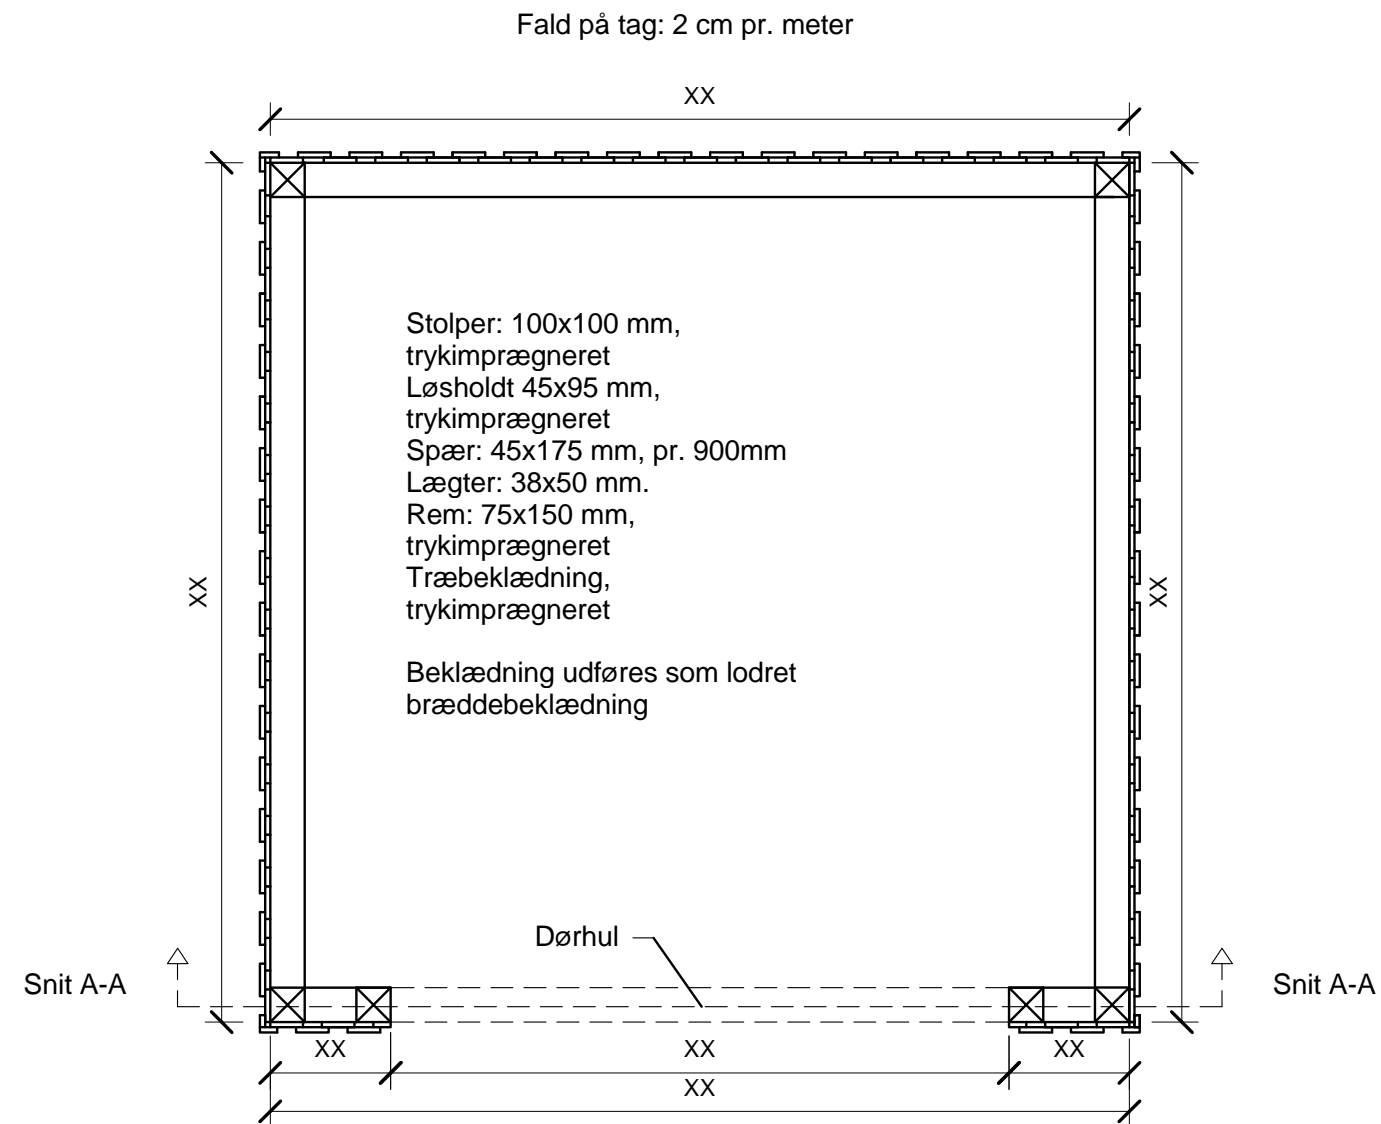

NOTE: Vær opmærksom på at arbejdet skal udføres iht. notat "Udvendig individuel råderet - Information og generelle retningslinjer"

Alle endelige mål tages på stedet.

Bygherre: Stenløse/Ølstykke Boligforeningen

Dato: 11/8 - 2016 Rev. A: 4/7 - 2017

Mål: 1/20 Format: A3

Projekt: Udvendig råderet - afd. 1

Projekt nr:


Init: AJ

Tegn:

Titel: Redskabsskur/ Plan

Tegn. nr:

5701-02-01-01.01A

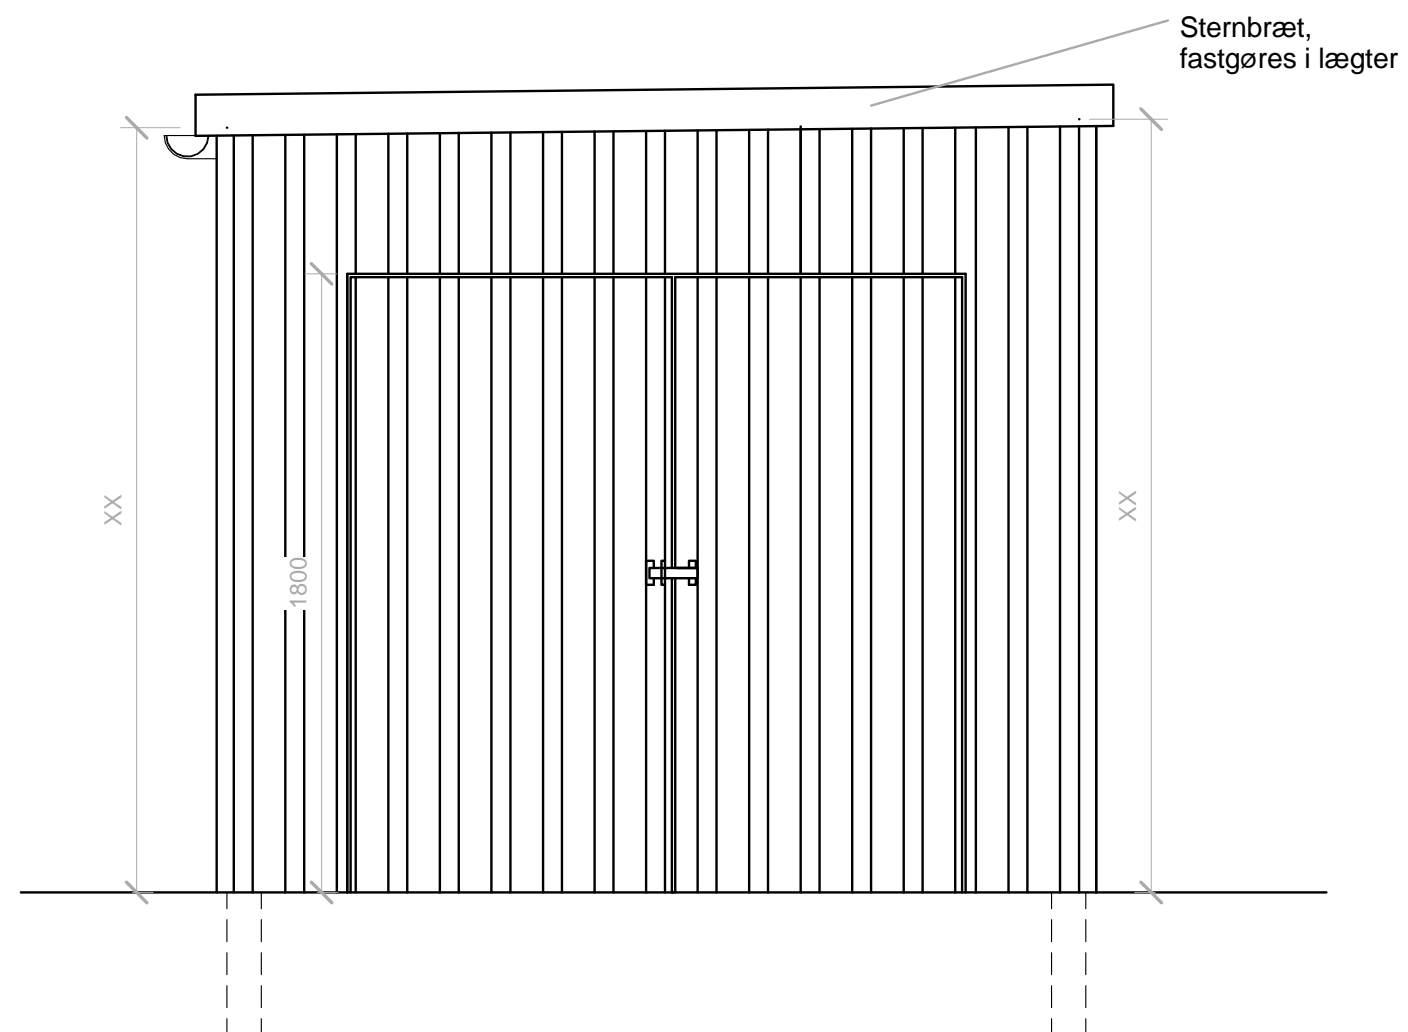

NOTE: Vær opmærksom på at arbejdet skal udføres iht. notat "Udvendig individuel råderet - Information og generelle retningslinjer"

Alle endelige mål tages på stedet.

Bygherre: Stenløse/Ølstykke Boligforeningen

Dato: 11/8 - 2016

Mål: 1/20 Format: A3



Projekt: Udvendig råderet - afd. 1

Projekt nr:

Init: AJ Tegn:

Titel: Redskabsskur/ Opstalt

Tegn. nr:
5701-02-01-02.01

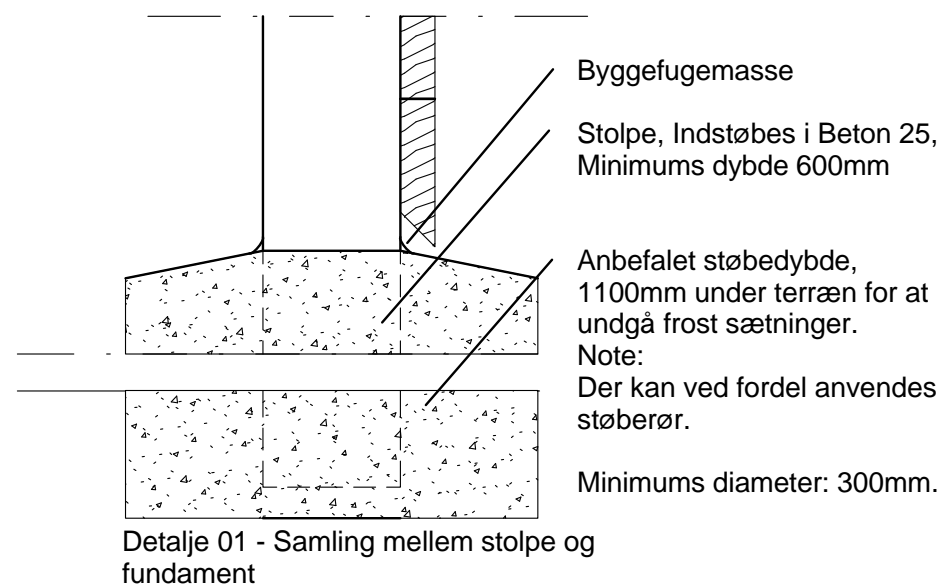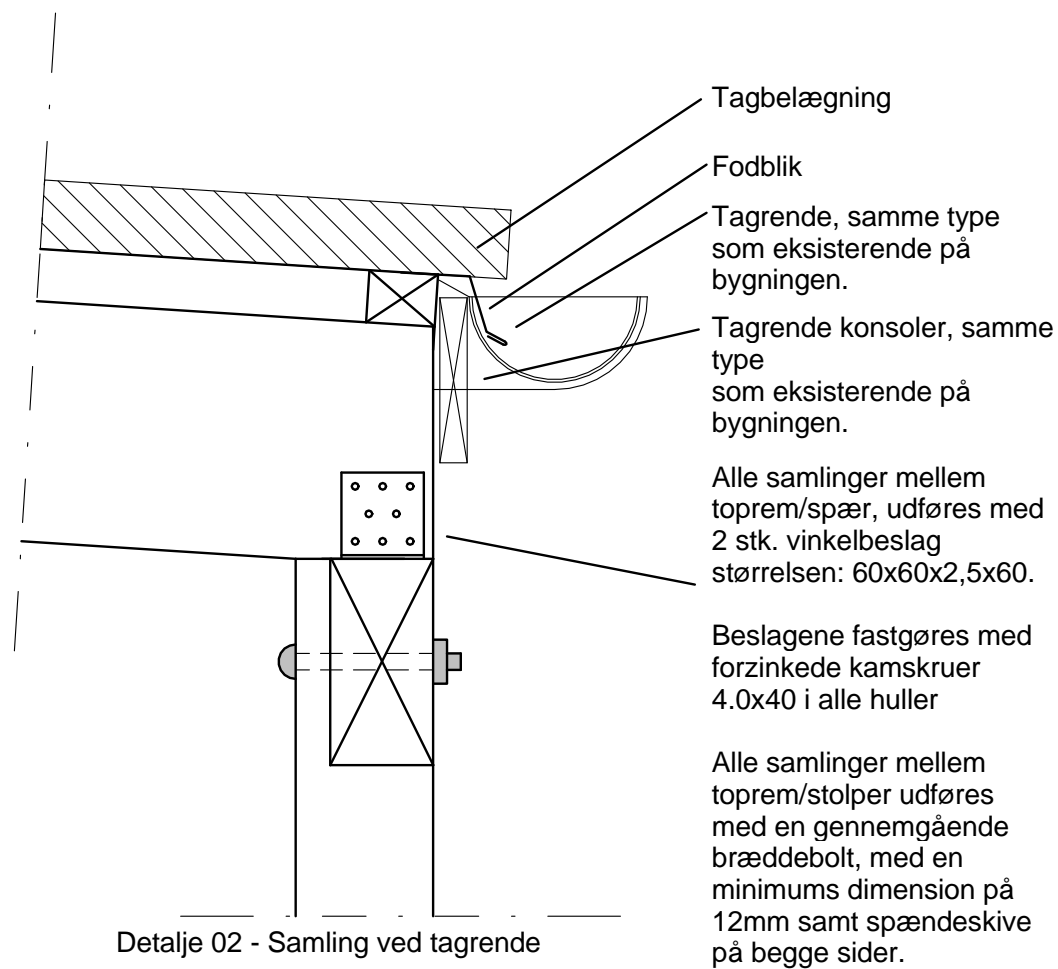

Alle endelige mål tages på stedet.

Bygherre: Stenløse/Ølstykke Boligforeningen

Dato: 11/8 - 2016 Rev. A: 4/7 - 2017

Projekt: Udvendig råderet - afd. 1

Mål: 1/5 Format: A3

Projekt nr:

Init: AJ


Tegn:

Titel: Redskabsskur/ Detalje

Tegn. nr:

5701-02-01-03.01A

NOTE: Vær opmærksom på at arbejdet skal udføres iht. notat "Udvendig individuel råderet - Information og generelle retningslinjer"

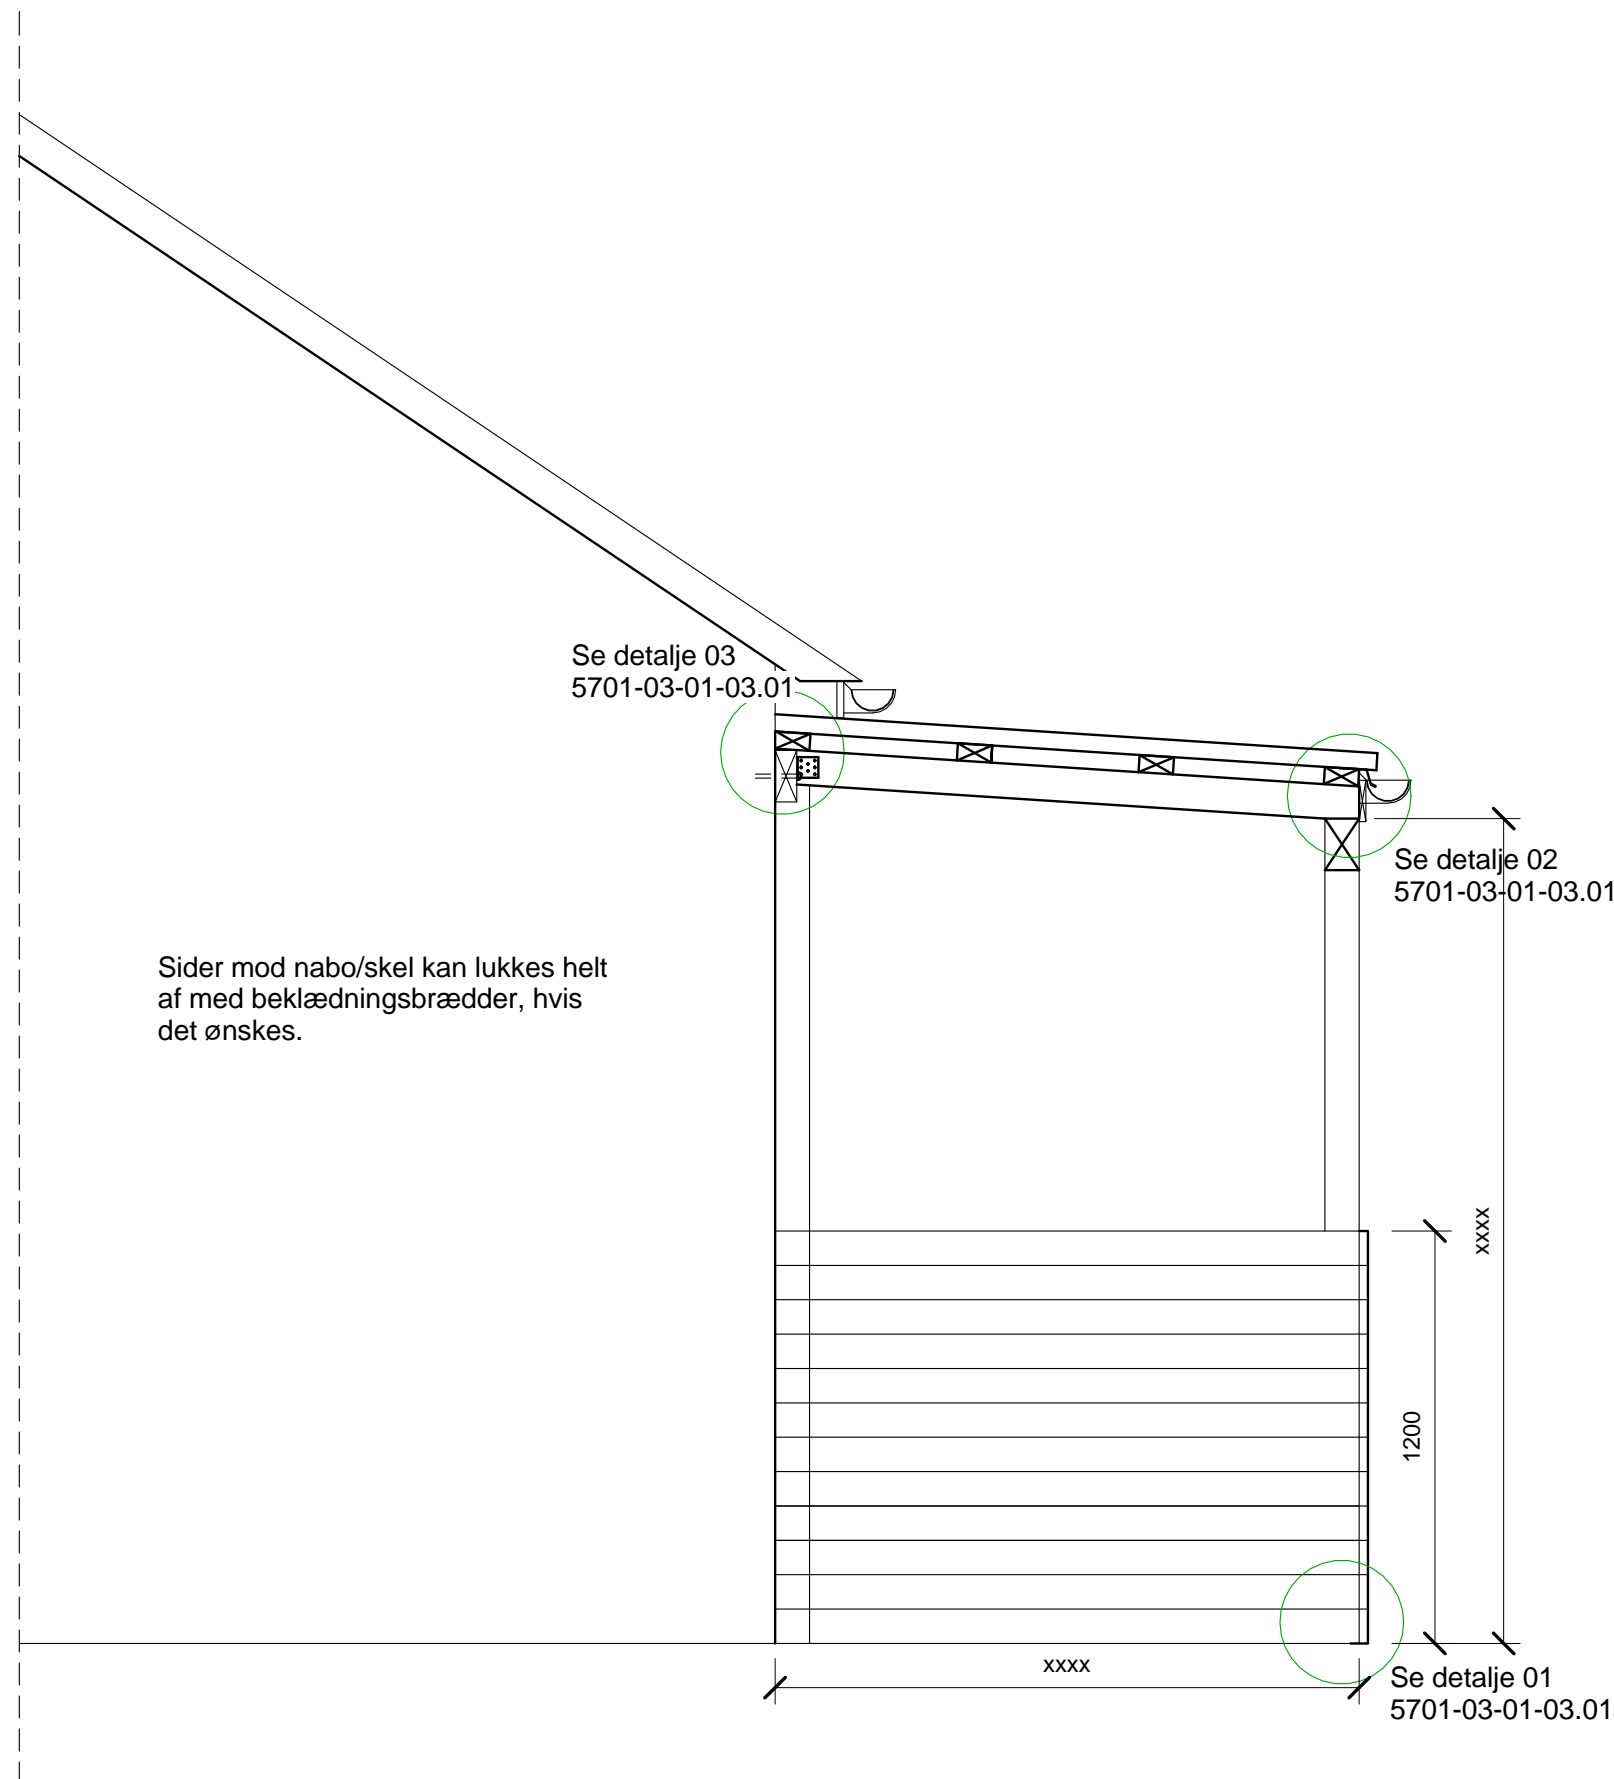

Sider mod nabo/skel kan lukkes helt af med beklædningsbrædder, hvis det ønskes.

Stolper 100x100mm,
trykimprægneret
Rem 75x150mm,
trykimprægneret
Spær 45x175mm, pr. 900mm
Lægter 38x50mm.
Sternbræt 25x125,
trykimprægneret

Beklædningsbrædder,
trykimprægneret
Murværksrem 63x150,
trykimprægneret

Alle endelige mål tages på stedet.

Bygherre: Stenløse/Ølstykke Boligforeningen

Dato: 11/8 - 2016 Rev. A: 4/7 - 2017

Mål: 1/20 Format: A3

Projekt: Udvendig råderet - afd. 1

Projekt nr:

Init: AJ




Tegn:

Titel: Overdækket terrasse/ Snit

Tegn. nr:

5701-03-01-02.01A

NOTE: Vær opmærksom på at arbejdet skal udføres iht. notat "Udvendig individuel råderet - Information og generelle retningslinjer"

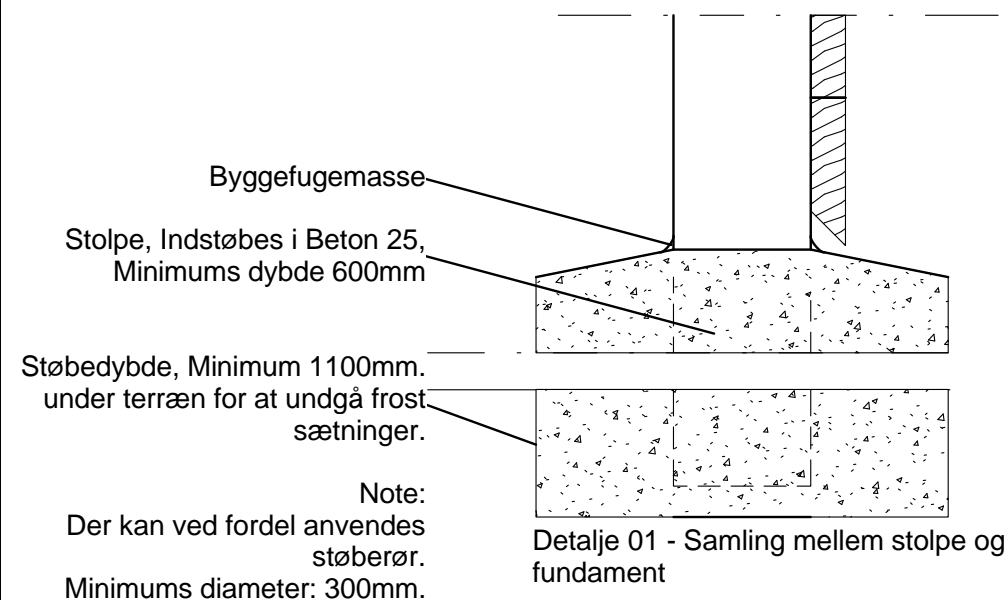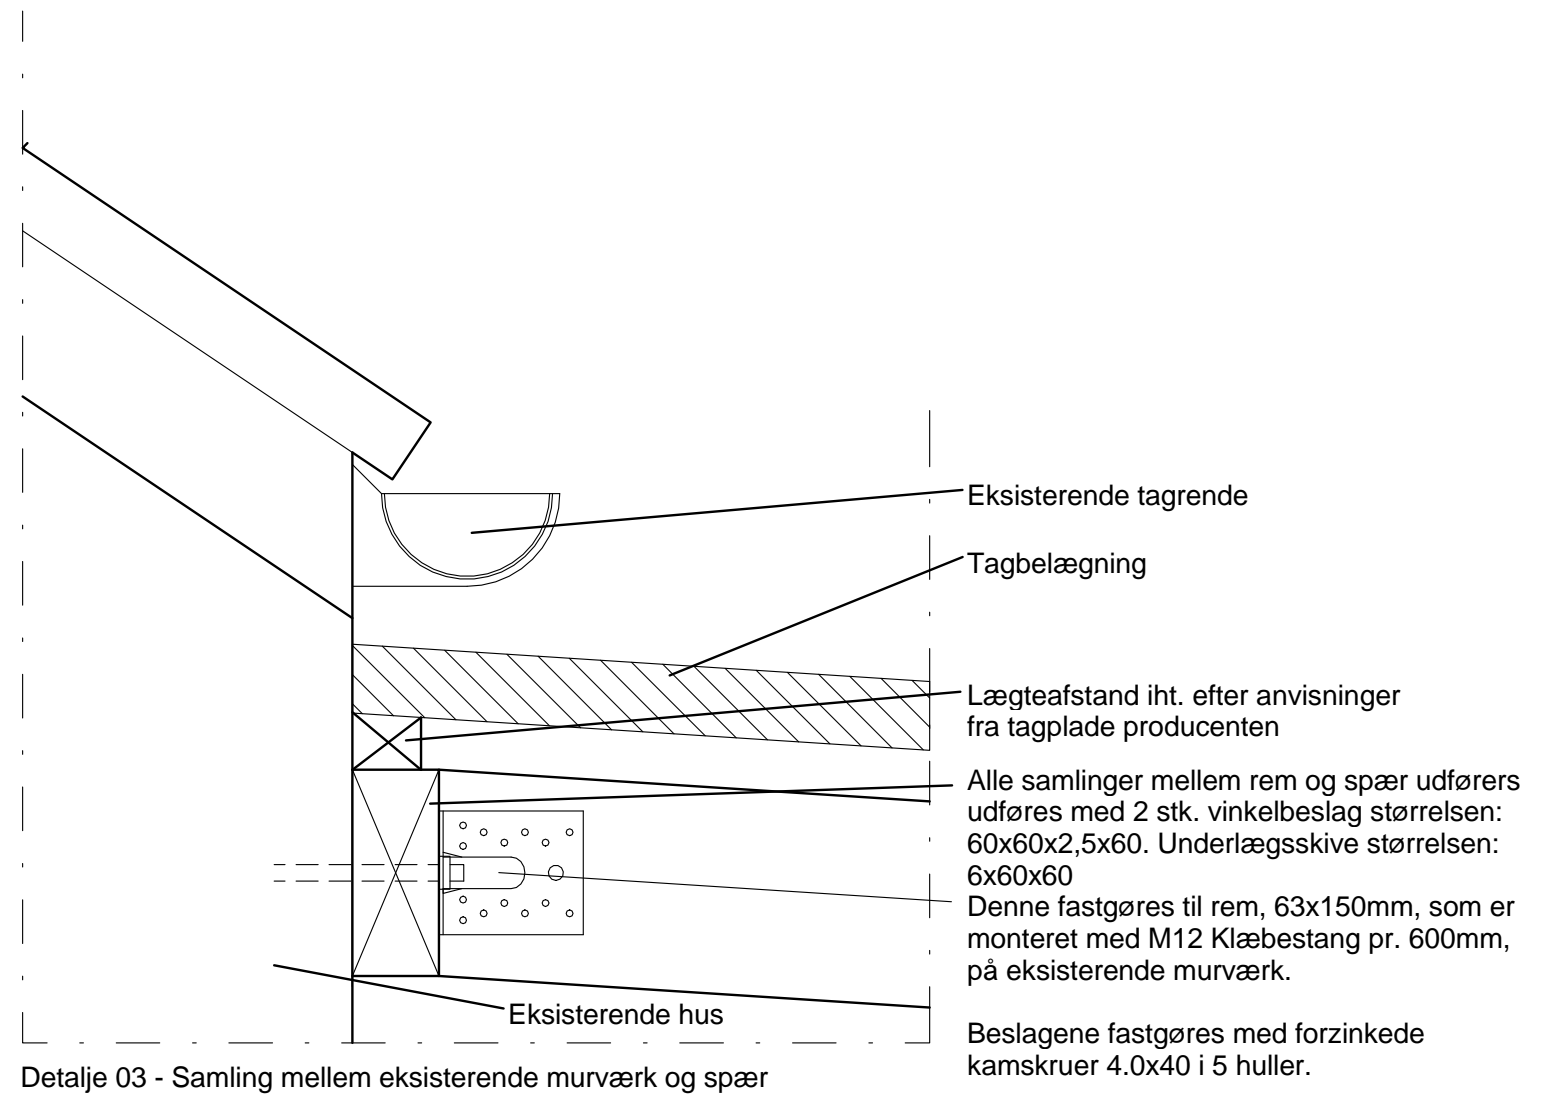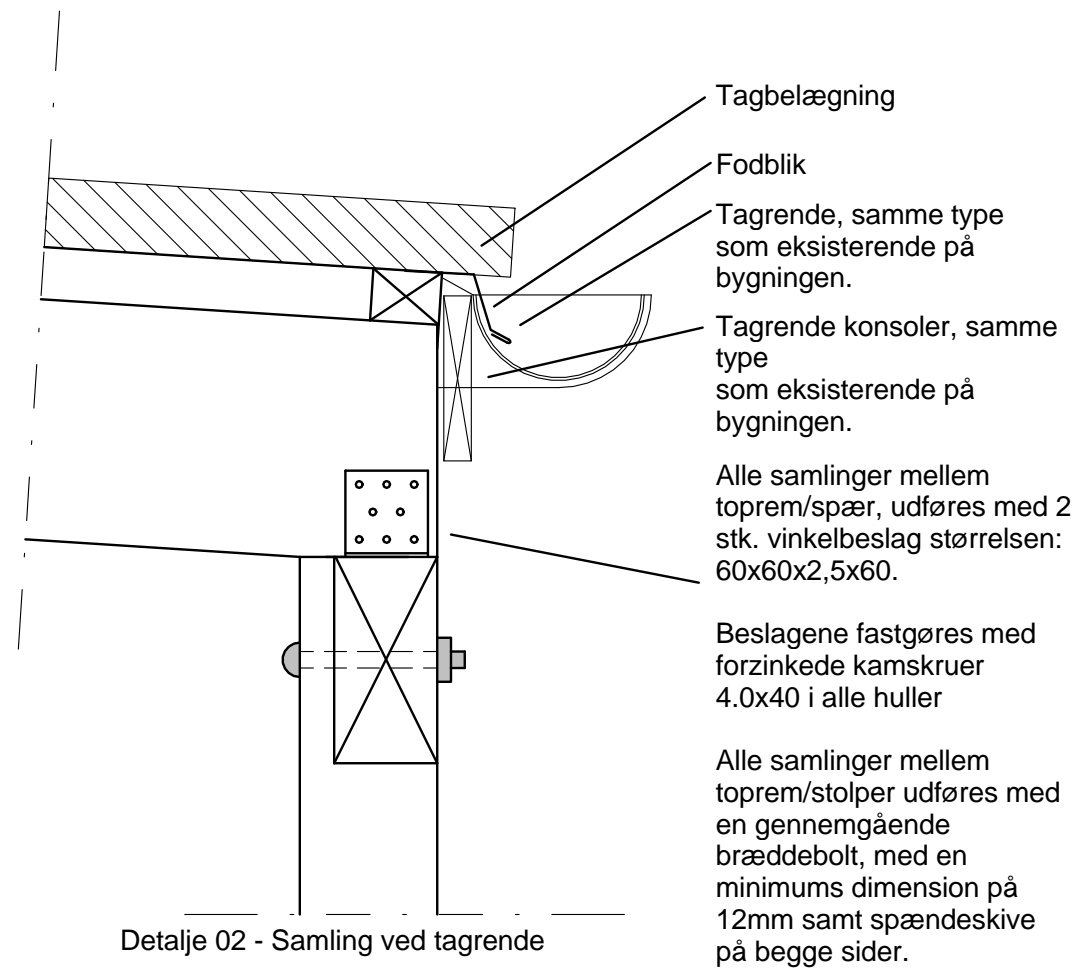

NOTE: Vær opmærksom på at arbejdet skal udføres iht. notat "Udvendig individuel råderet - Information og generelle retningslinjer"

Alle endelige mål tages på stedet.

Bygherre: Stenløse/Ølstykke Boligforeningen

Dato: 11/8 - 2016 Rev. A: 4/7 - 2017

Projekt: Udvendig råderet - afd. 1

Mål: 1/5 Format: A3

Projekt nr:

Init: AJ

Tegn:


Titel: Overdækket terrasse/ Detalje

Tegn. nr:

5701-03-01-03.01A

Tegn. nr:

5701-04-01-02.01A

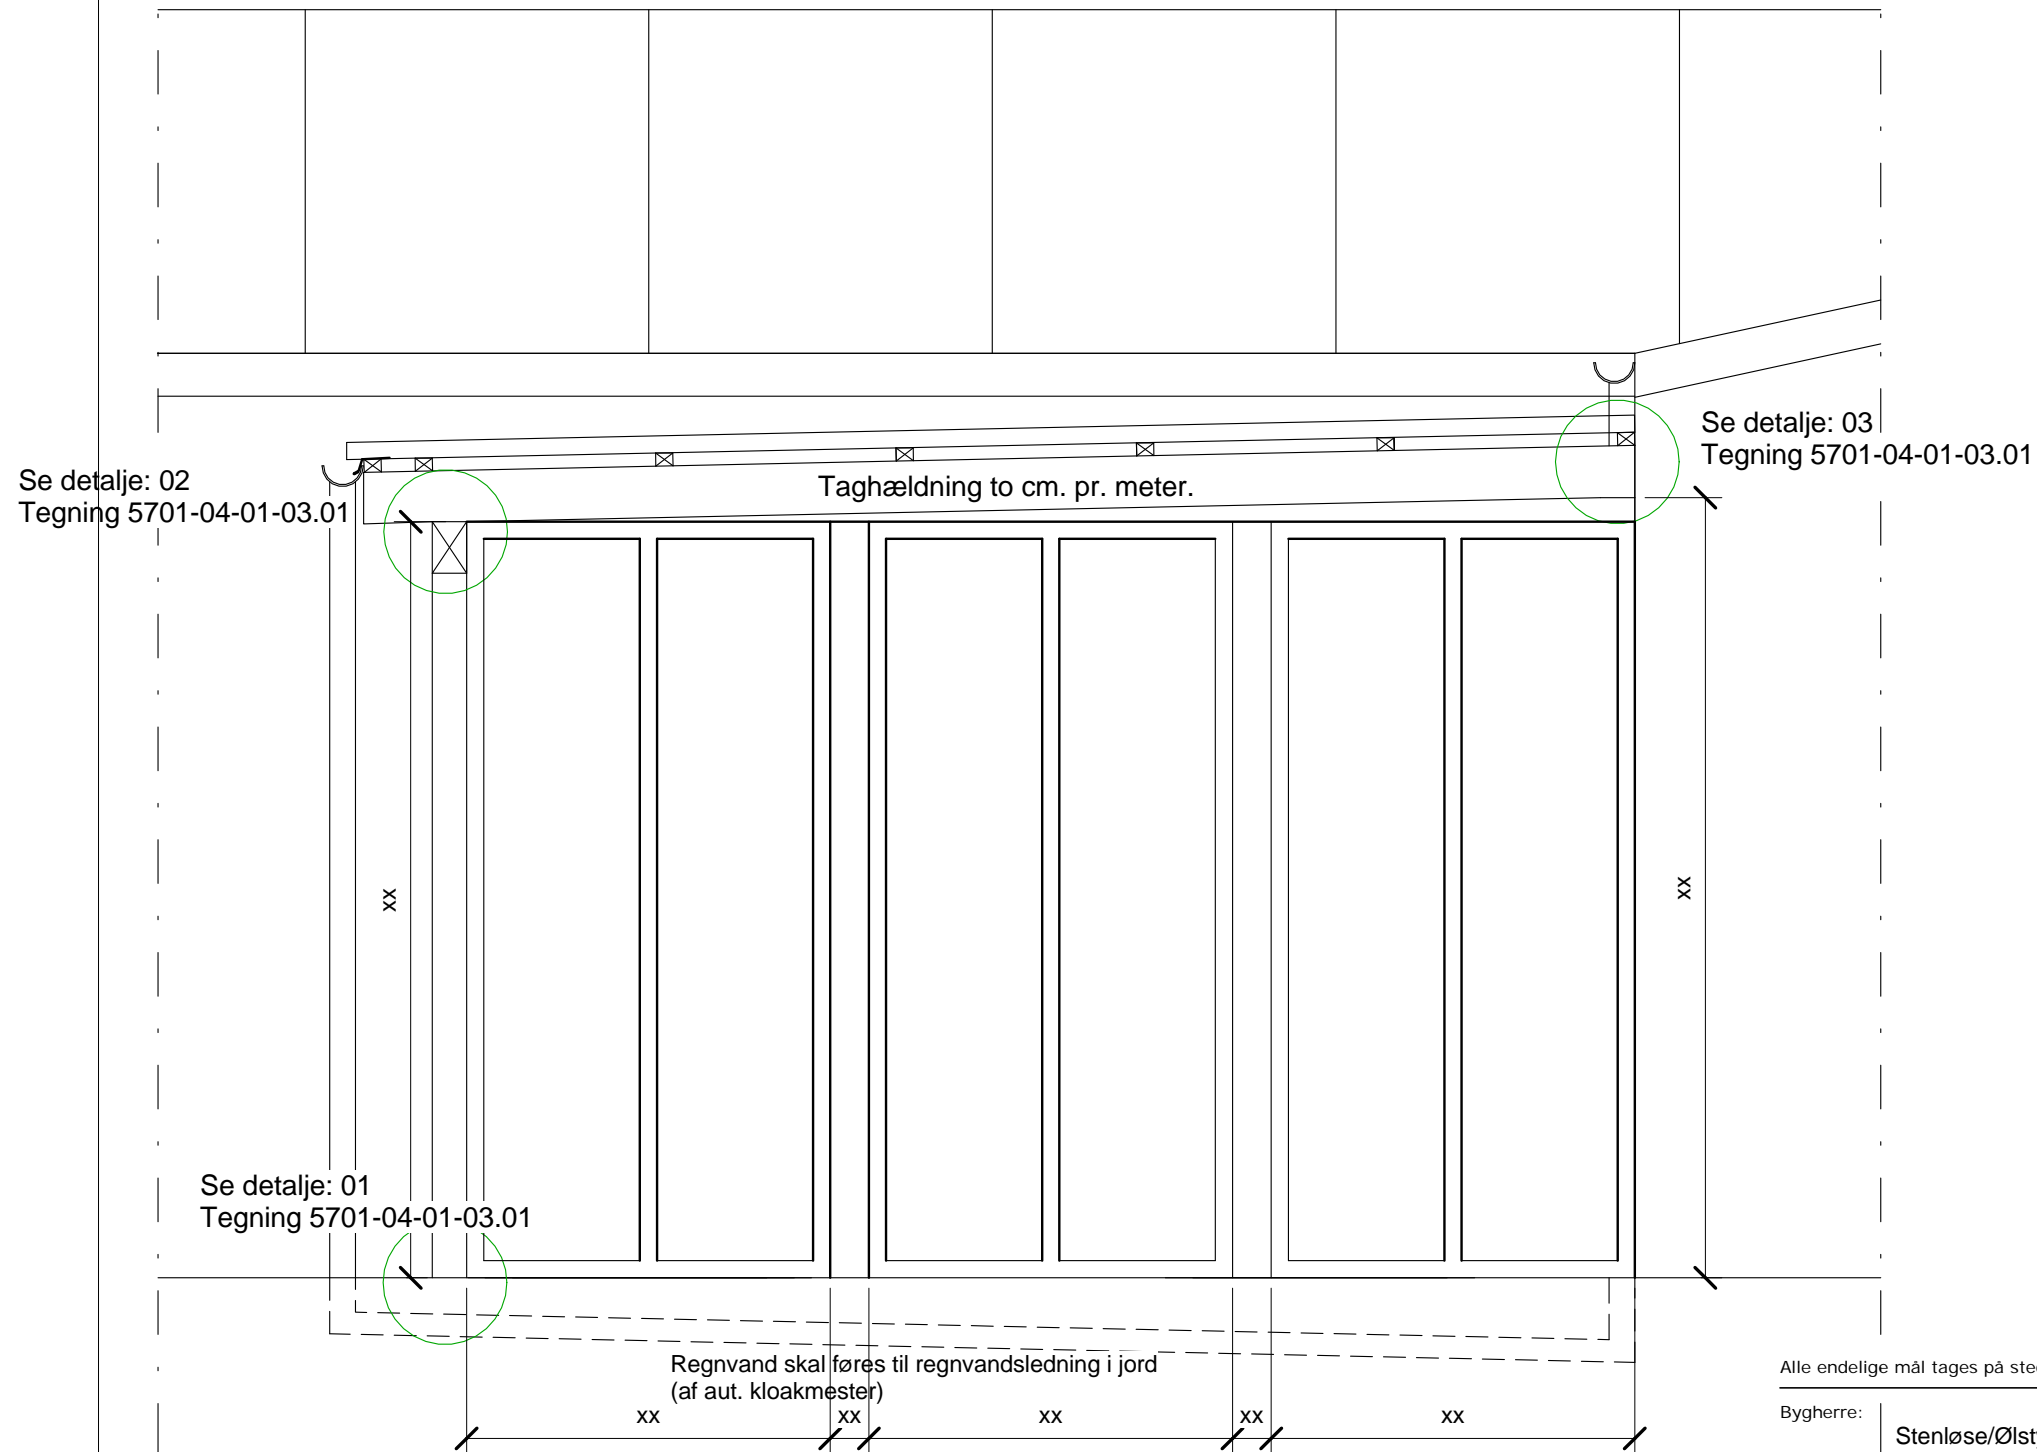

Beboere kan selv vælge omfang af beklædning samt udformning af vinduer/døre samt evt. glaspartier.

Udestuen opføres med minimum et oplukkeligt vindue af hensyn til udluftning.

Tegningen er vist med glaspartier i fuld højde.

Taglægter: 38x50mm, trykimprægneret
Spær: 63x150mm, pr. 900, fastgjort på exct. hus med bjælkesko.
Rem: 75x150mm, trykimprægneret
Stolper 100x100, trykimprægneret

NOTE: Vær opmærksom på at arbejdet skal udføres iht. notat "Udvendig individuel råderet - Information og generelle retningslinjer"

Alle endelige mål tages på stedet.

Bygherre: Stenløse/Ølstykke Boligforeningen

Dato: 11/8 - 2016 Rev. A: 4/7 - 2017

Mål: 1/20 Format: A3

Projekt: Udvendig råderet - afd. 1

Projekt nr:

Init: AJ Tegn:

Titel: Udestue/ Opstalt


Tegn. nr:
5701-04-01-02.01A

Gaihede
Ingeniører og Arkitekter

Trekronergade 126 H DK 2500 Valby Tlf: +45 70 22 11 41 Email: info@gaihede.dk

Tegn. nr:

5701-04-01-02.02A

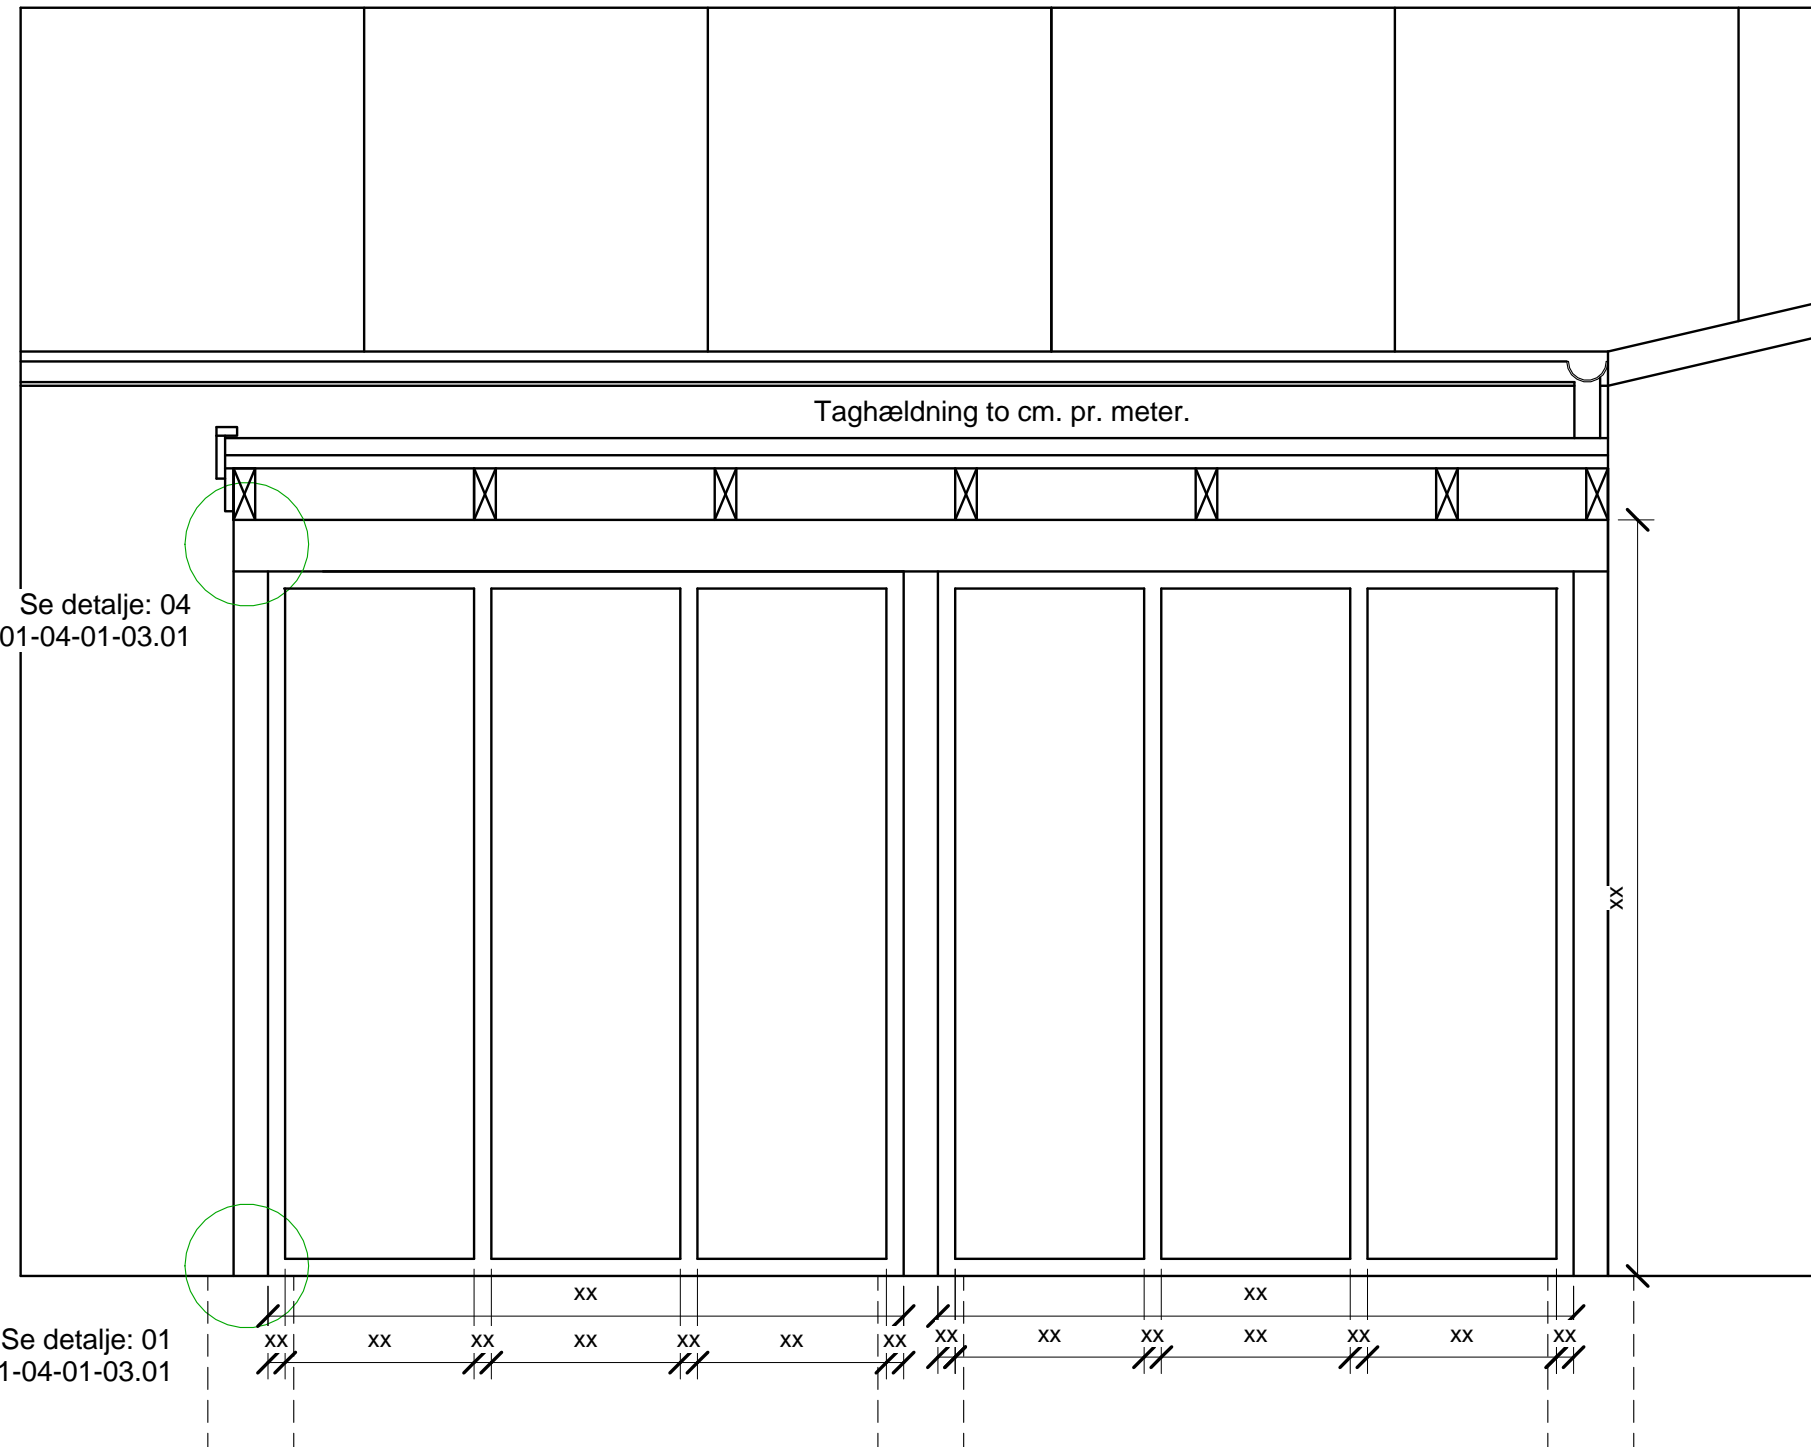

Beboere kan selv vælge omfang af beklædning samt udformning af vinduer/døre samt evt. glaspartier.

Udestuen opføres med minimum et oplukkeligt vindue af hensyn til udluftning.

Tegningen er vist med glaspartier i fuld højde.

Taglægter: 38x50mm, trykimprægneret
Spær: 45x175mm, pr. 900mm, fastgjort på exct. hus med bjælkesko.
Rem: 75x150mm, trykimprægneret
Stolper 100x100, trykimprægneret

Se detalje: 01
Tegning 5701-04-01-03.01

Alle endelige mål tages på stedet.

Bygherre: Stenløse/Ølstykke Boligforeningen

Dato: 11/8 - 2016 Rev. A: 4/7 - 2017

Mål: 1/20 Format: A3

Projekt: Udvendig råderet - afd. 1

Projekt nr:

Init: AJ Tegn:


Titel: Udestue/ Snit

Tegn. nr:
5701-04-01-02.02A


NOTE: Vær opmærksom på at arbejdet skal udføres iht. notat "Udvendig individuel råderet - Information og generelle retningslinjer"

Gaihed
Ingeniører og Arkitekter

Trekronergade 126 H DK 2500 Valby Tlf: +45 70 22 11 41 Email: info@gaihed.dk

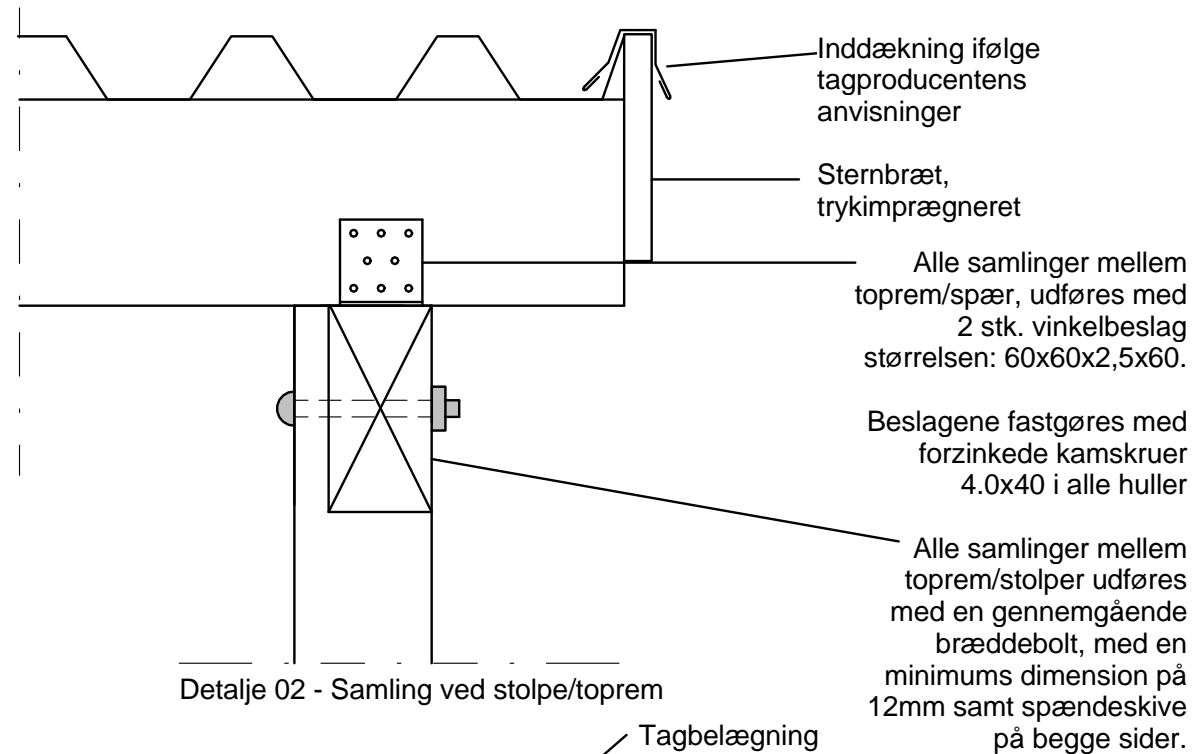

Detailje 02 - Samling ved stolpe/toprem

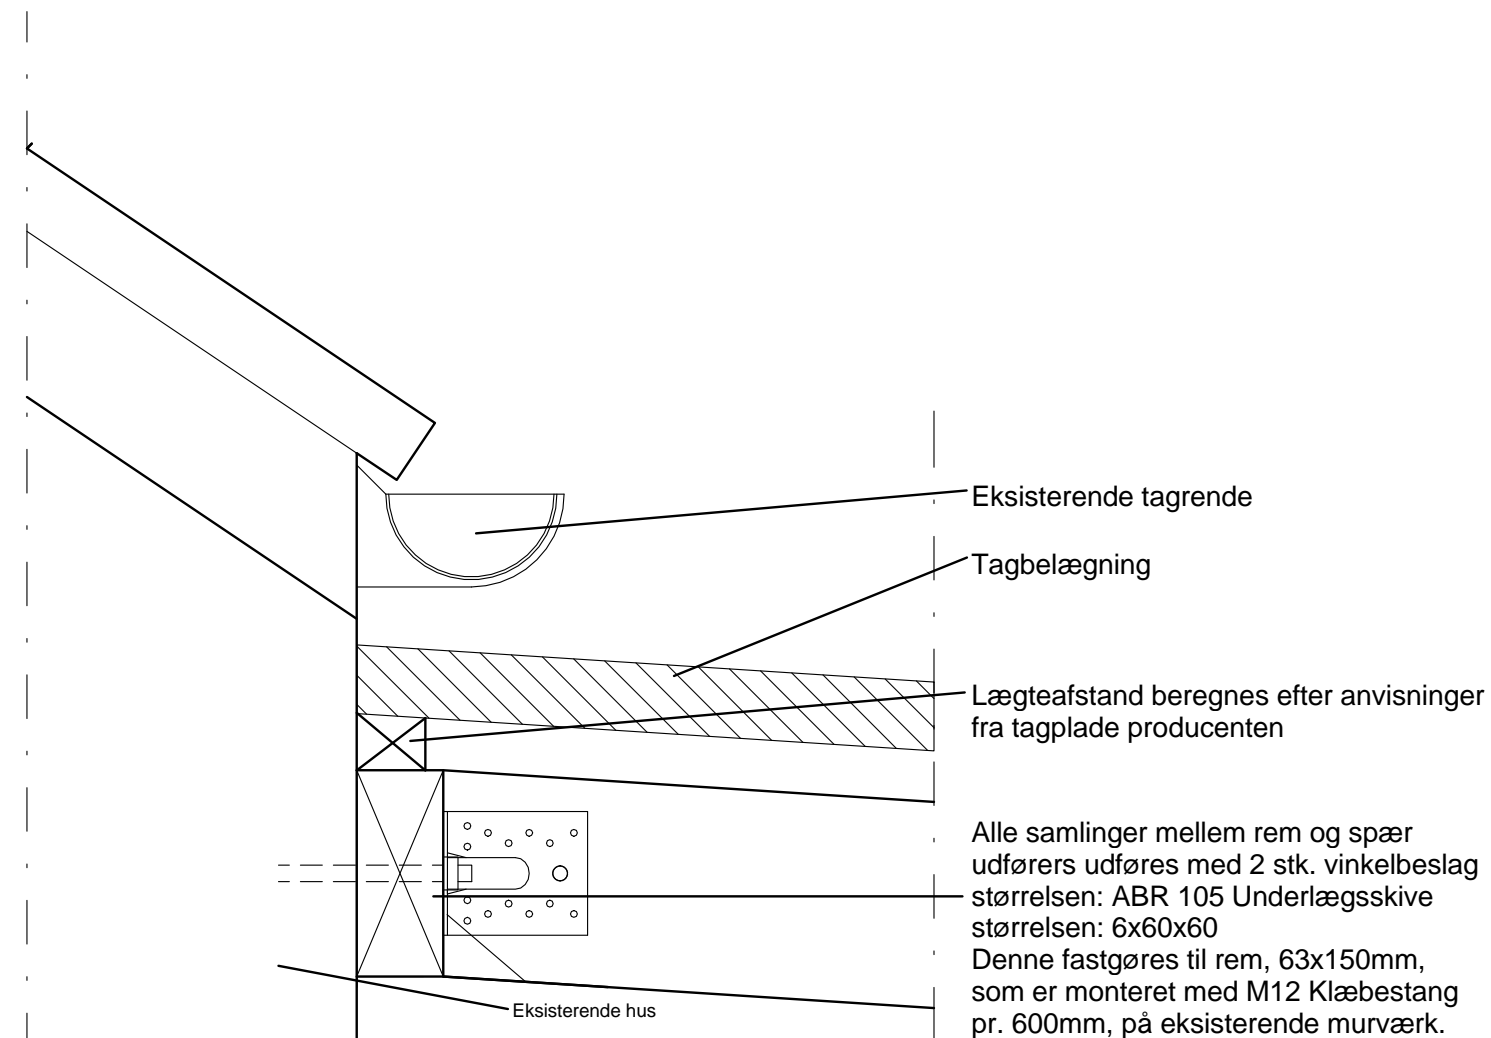

Detailje 03 - Samling mellem eksisterende murværk og spær

Beslagene fastgøres med forzinkede kamskruer 4.0x40 i 5 huller.

NOTE: Vær opmærksom på at arbejdet skal udføres iht. notat "Udvendig individuel råderet - Information og generelle retningslinjer"

Alle endelige mål tages på stedet.

Bygherre: Stenløse/Ølstykke Boligforeningen

Dato: 11/8 - 2016 Rev. A: 4/7 - 2017

Projekt: Udvendig råderet - afd. 1

Projekt nr:

Init: AJ

Tegn:

Titel: Udestue/ Detaljer

Tegn. nr:

5701-04-01-03.01A


Gaihede
Ingeniører og Arkitekter

Trekronergade 126 H


DK 2500 Valby

Tlf: +45 70 22 11 41

Email: info@gaihede.dk

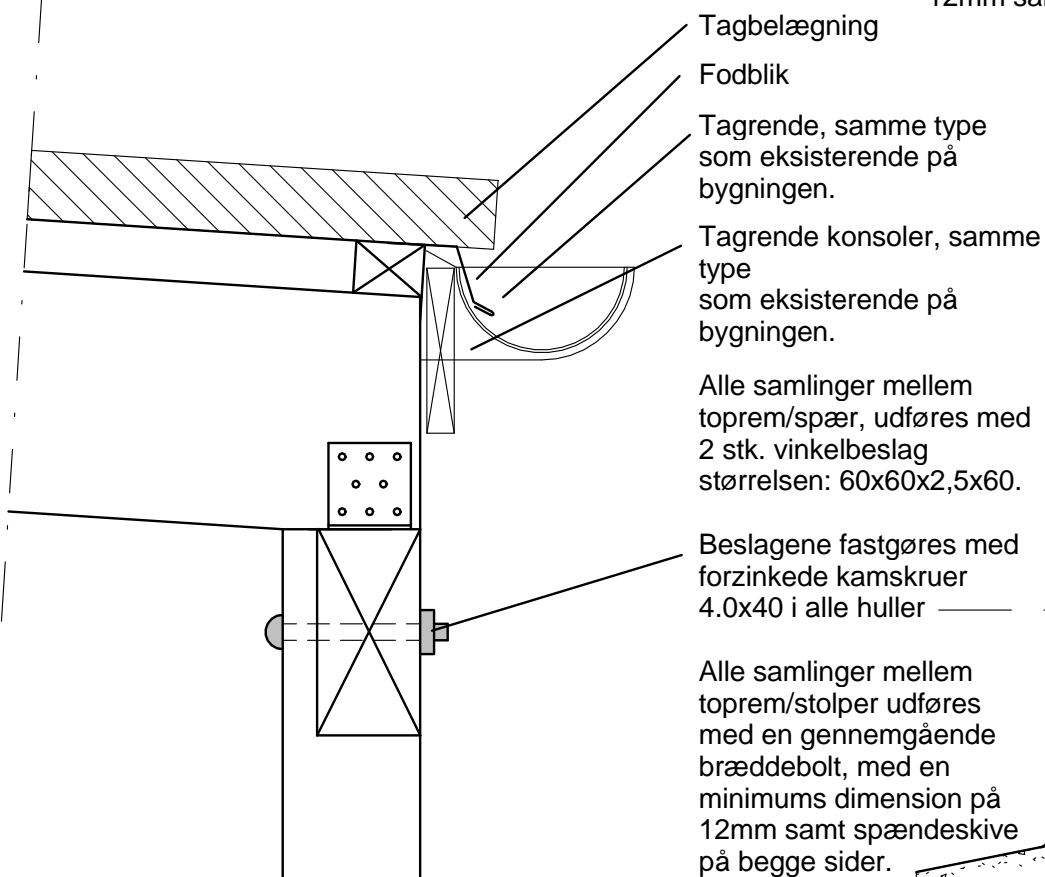

Detailje 02 - Samling ved tagrende

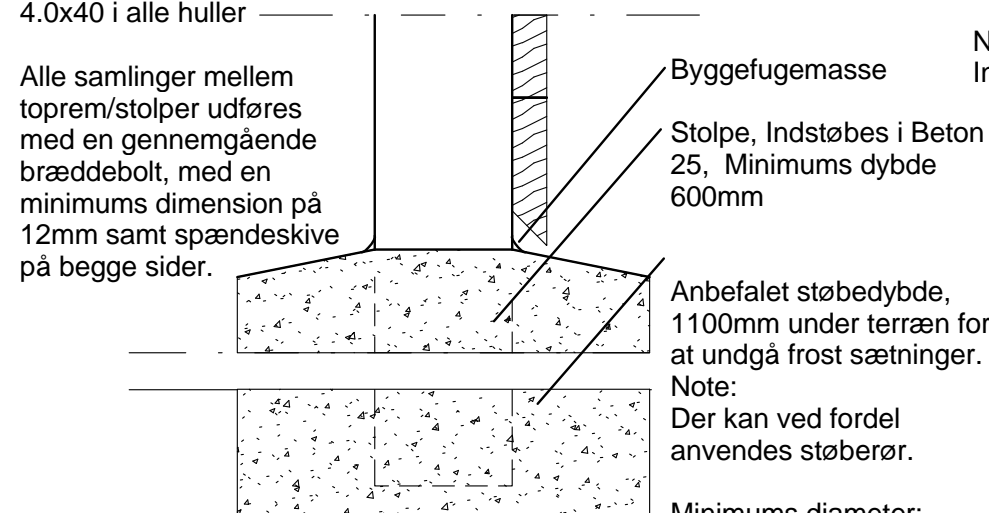

Detailje 01 - Samling mellem stolpe og fundament