

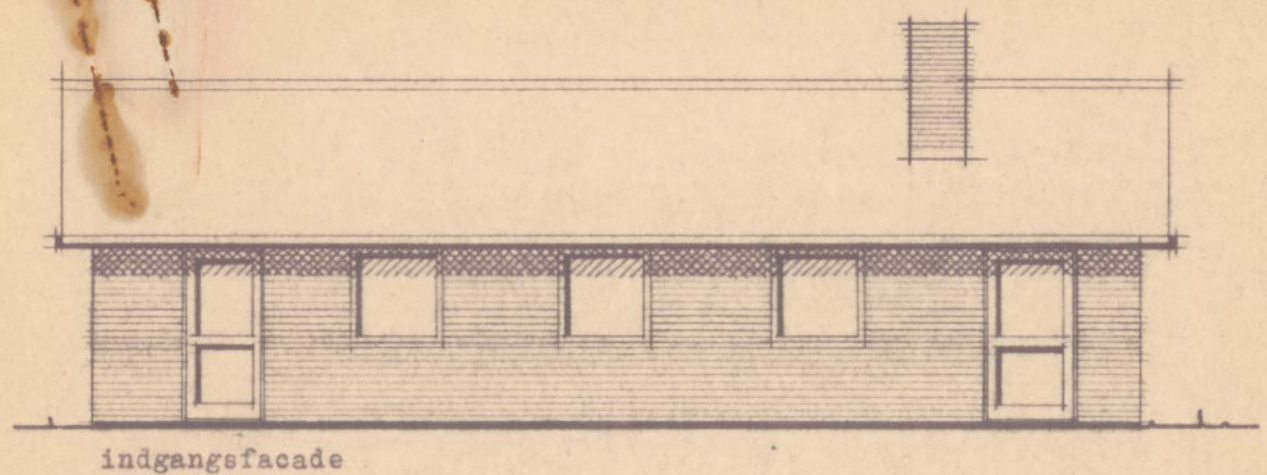



havefacade

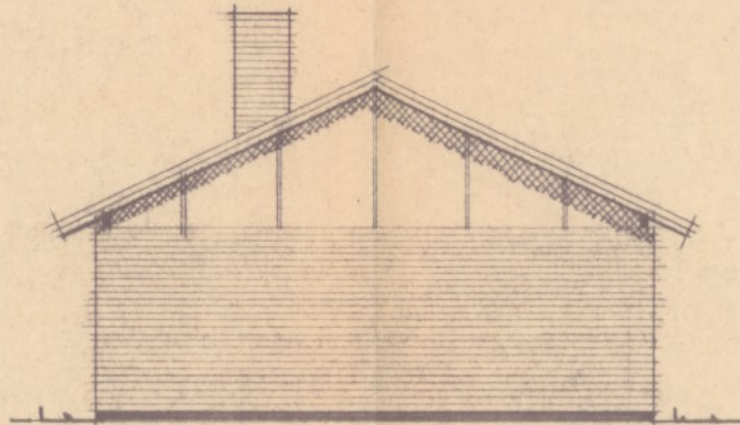



indgangsfacade

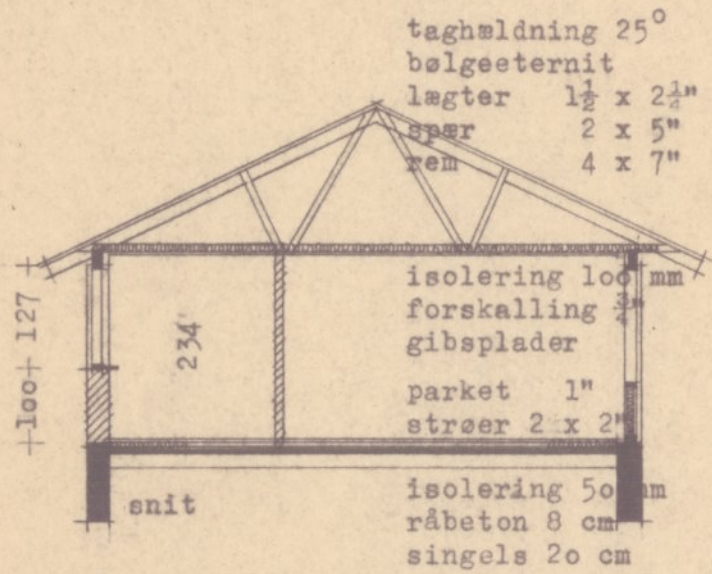


gavl

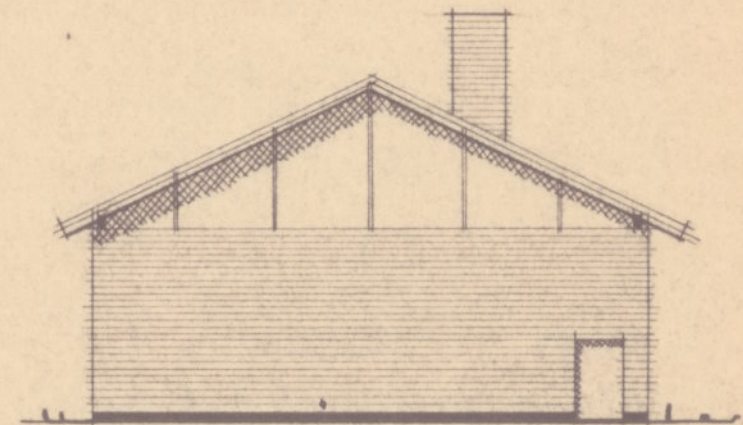

gavl  
1379

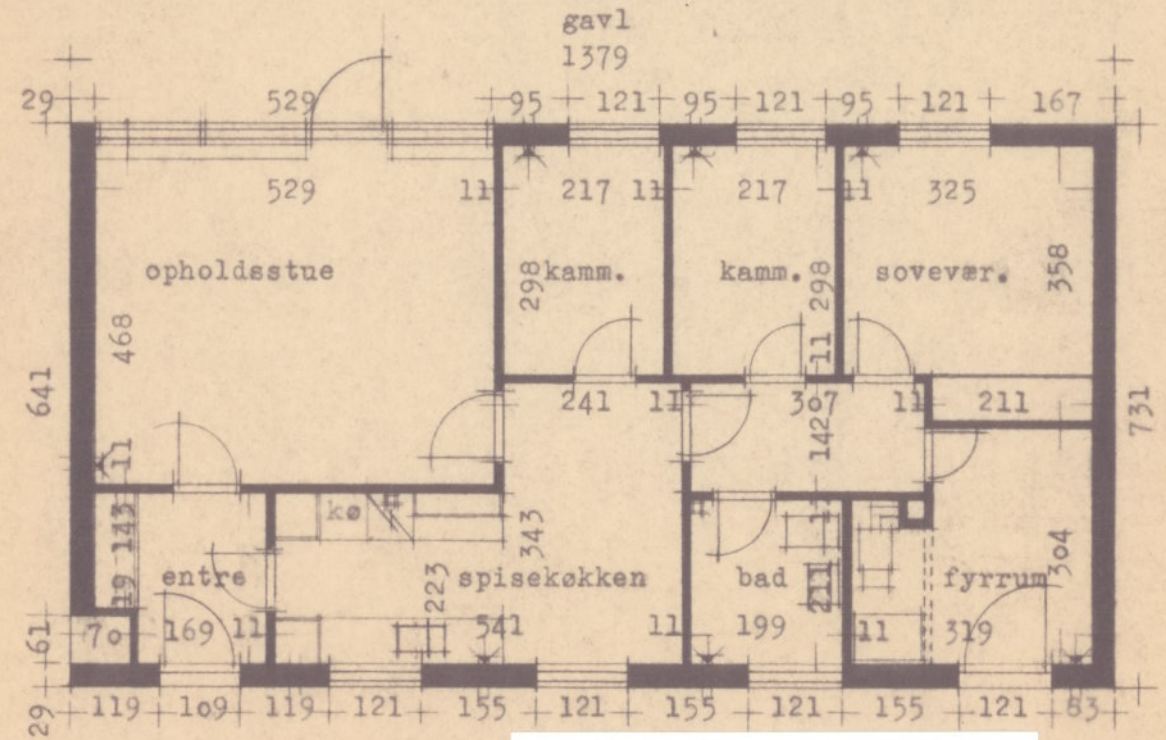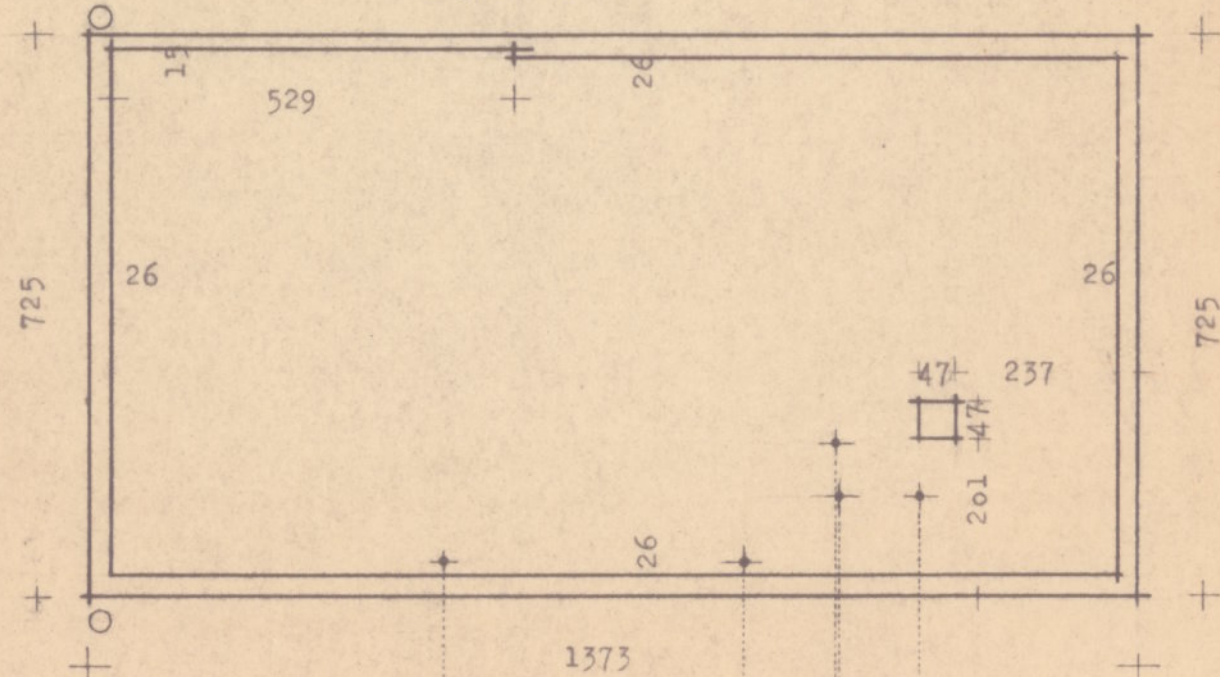

Filnavn:  
 5703-9\_Plan-Facader-Snit\_01  
 Målestok: 1:100

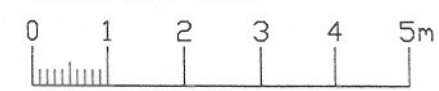

STENLØSE BOLIGFORENING

Snit, planer og facader

MÅL: 1:100

DATO: 14.6.66

SAG: 6301

TEGN. NR.:

2