


## TEGNINGSLISTE



**Dato: 15. august 2016**  
**Rev.A: 04. Juli 2017**

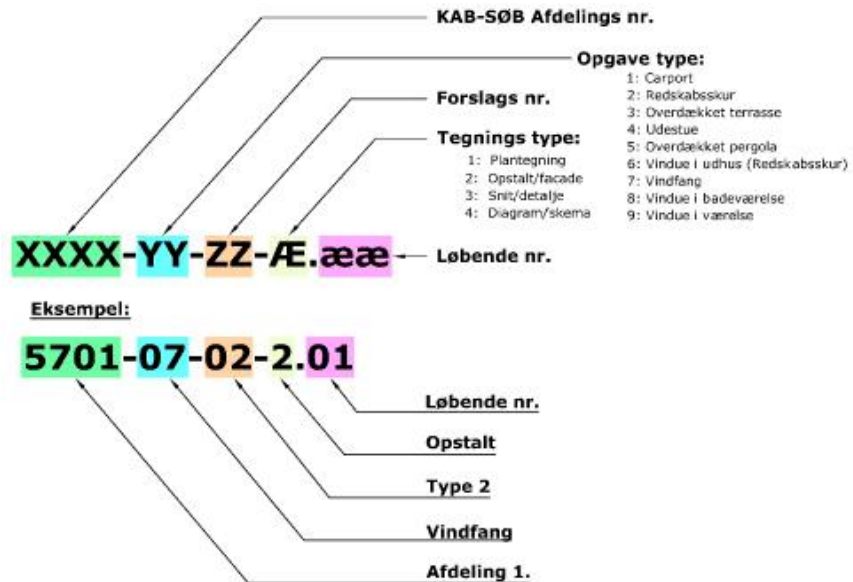

<b>Tegning:</b>	<b>Emne:</b>	<b>Dato:</b>
<b><u>Oversigtstegning:</u></b>		
5714-00-00-1.01	Områdeoversigt	11.08.2016
<b><u>Opstaltstegning:</u></b>		
5714-03-01-2.01	Opstalt med overdækket terrasse – type 1	11.08.2016
5714-03-02-2.01	Opstalt med overdækket terrasse – type 2	11.08.2016
<b><u>Redskabsskur:</u></b>		
5714-02-01-01.01A	Plan	04.07.2017
5714-02-01-02.01	Opstalt	15.08.2016
5714-02-01-03.01A	Samplingsdetaljer	04.07.2017
5714-02-01-03.02A	Snit	04.07.2017
<b><u>Overdækket terrasse:</u></b>		
5714-03-01-02.01A	Snit	04.07.2017
5714-03-01-03.01A	Samplingsdetaljer	04.07.2017



Tegn. nr:  
**5714-00-00-1.01**

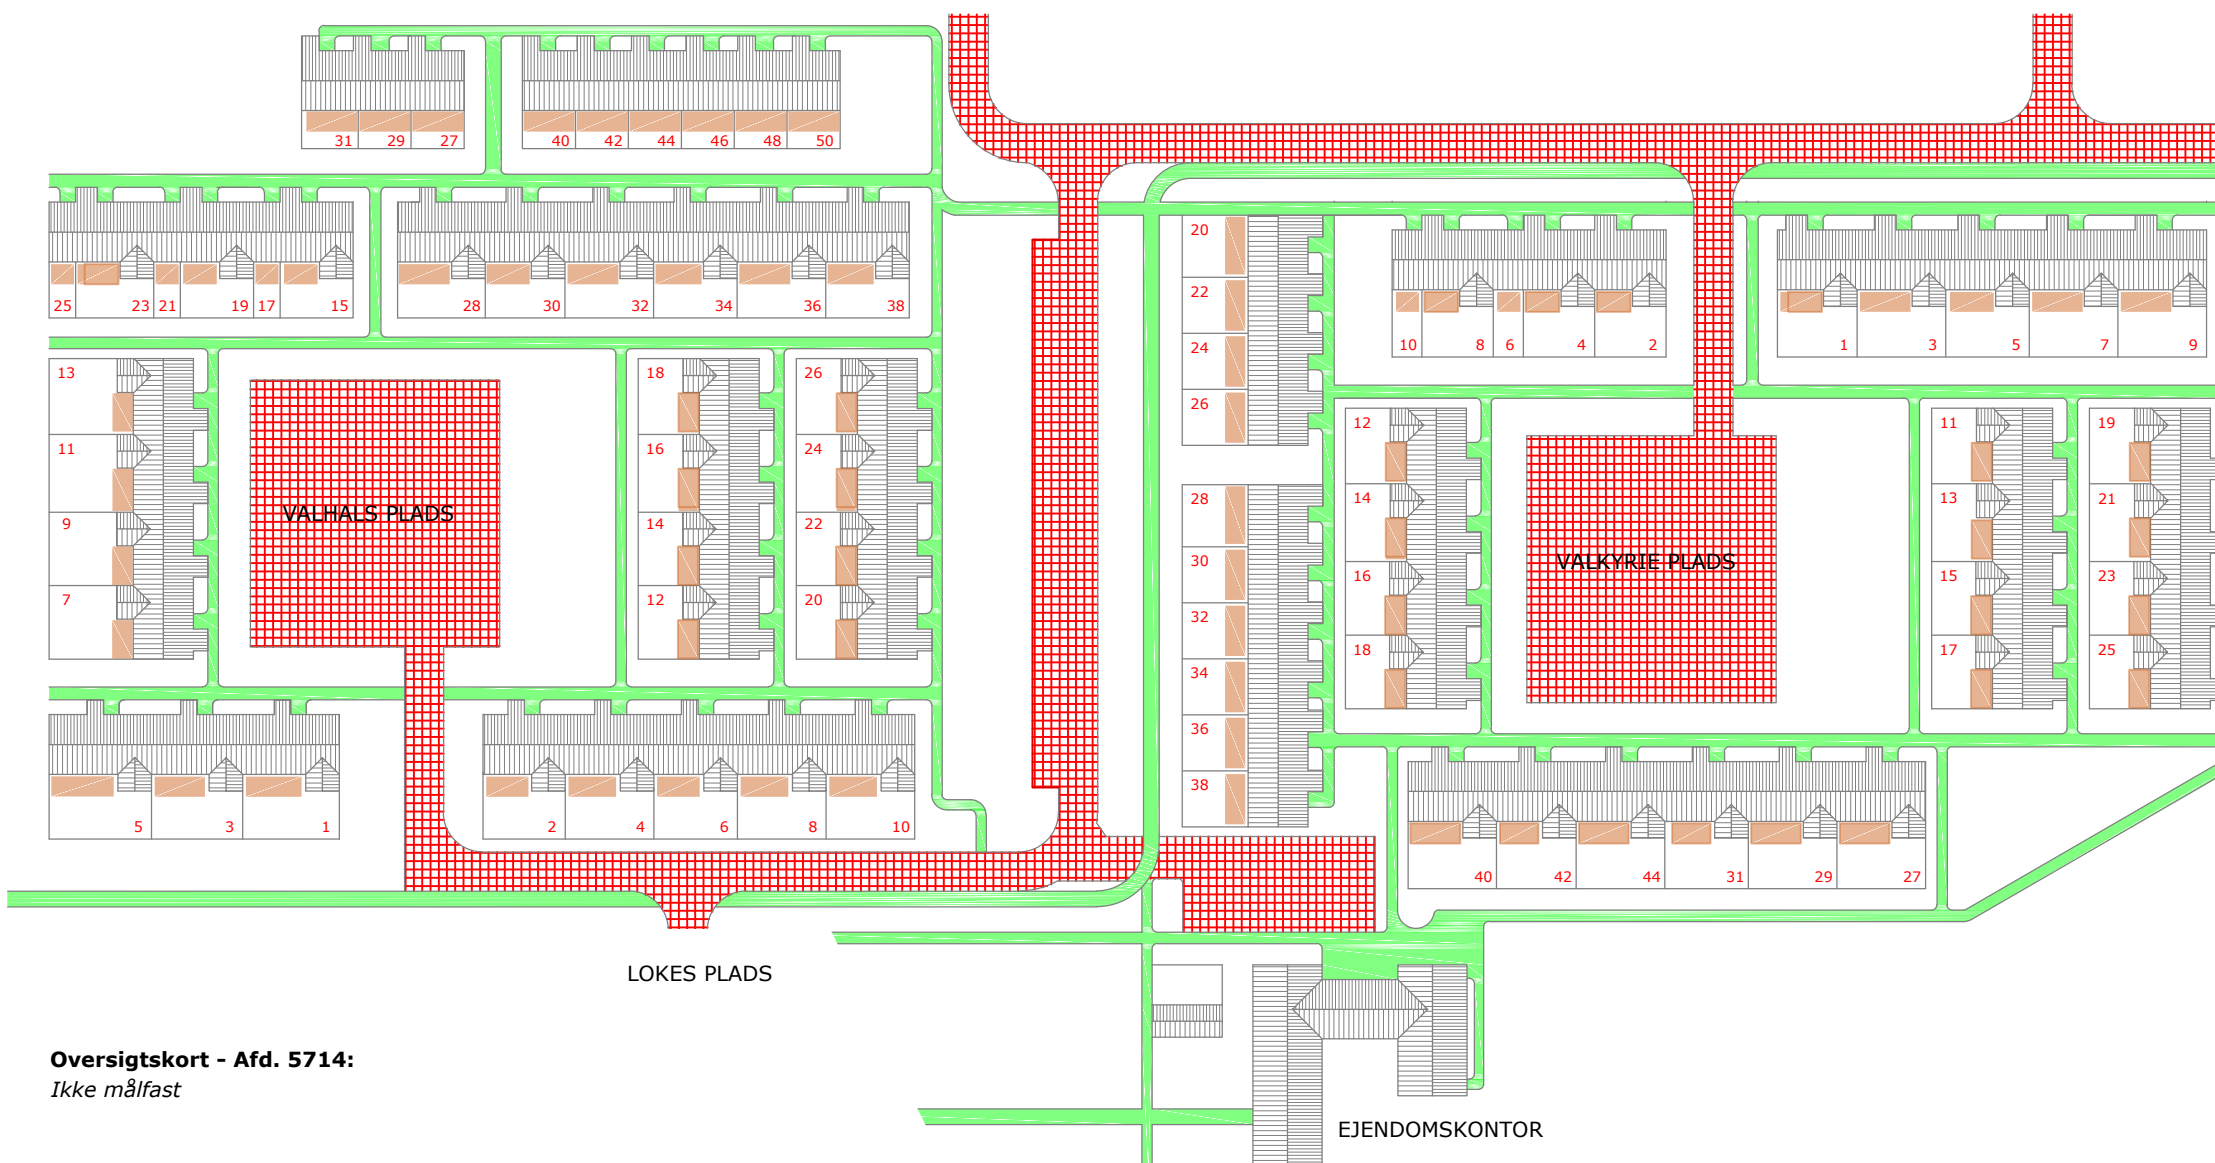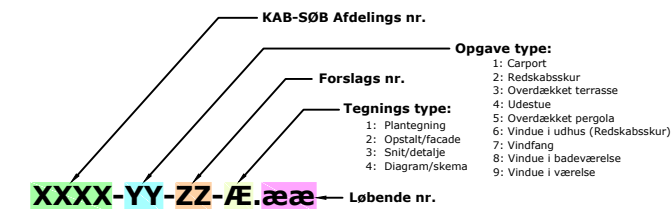

**Signaturforklaring:**

- XX Bolig nr.
- Mulig placering af udestue/overdækket terrasse

**Oversigtskort - Afd. 5714:**  
Ikke målfast

**NOTE:**

- Disse 5 boliger er 1-rums: Valhals Plads 17, 21 og 25  
Valkyrie Plads 6 og 10
- Disse 19 boliger er 2-rums: Valhals Plads 27, 29, 31, 40, 42, 44, 46, 48 og 50  
Valkyrie Plads 20, 22, 24, 26, 28, 30, 32, 34, 36 og 38
- De resterende 55 boliger er 3-, 4-, og 5- rums.

Alle endelige mål tages på stedet.

Bygherre: **Stenløse-Ølstykke Boligforening**  
Afd. 14, Stengården II, 2 + 3 - Egedal

Dato: 11-08-2016  
Mål: Ikke målfast Format: A3

Projekt: **Udvendig råderet**

Projekt nr:  
Init: TE Tegn: OKN

Titel: **Områdeoversigt**  
Afd. 14



Tegn. nr:  
**5714-00-00-1.01**

Tegn. nr:  
**5714-03-01-2.01**

**Note:**

Alle mål i mm.

Placeringen af udestue er vejledende.

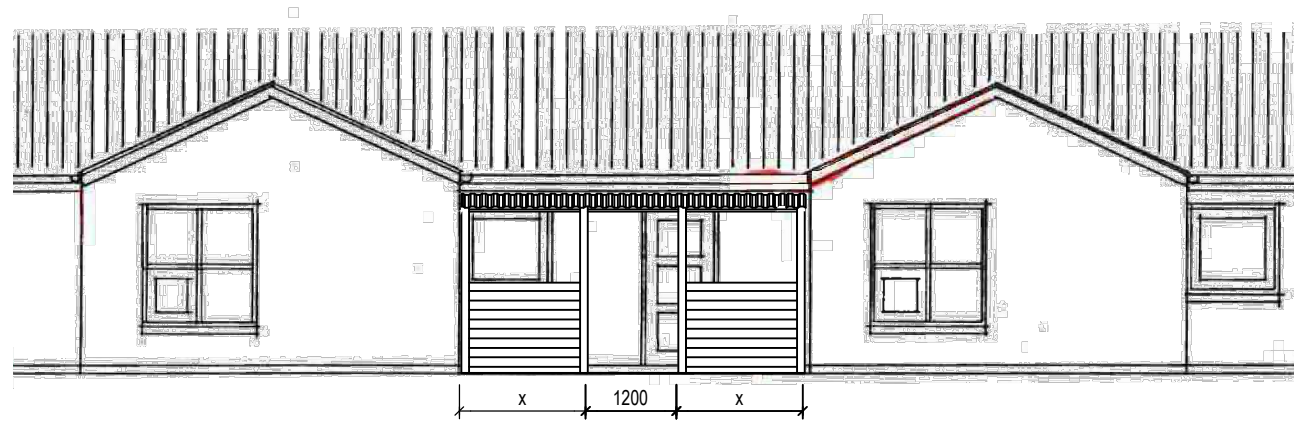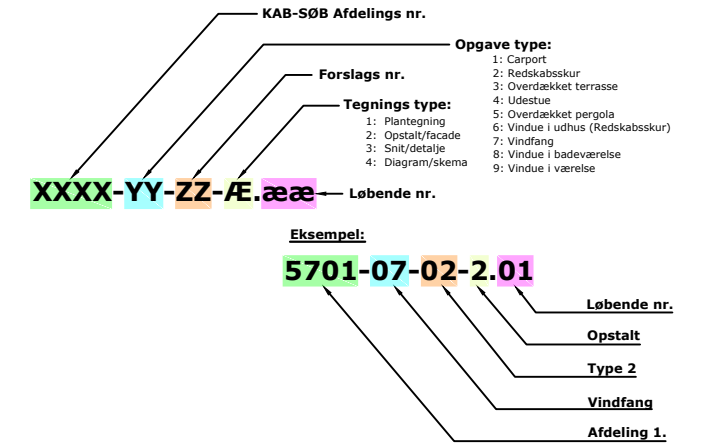

**Opstalt med overdækket terrasse**  
**Udsnit:**  
1:100

Alle endelige mål tages på stedet.

Bygherre: Stenløse-Ølstykke Boligforening  
Afd. 14, Stengården II2 + 3, Egedal

Dato: 11-08-2016

Mål: 1:100      Format: A3

Projekt: Udvendig råderet  
Principtegning

Projekt nr:

Init: TE      Tegn: OKN



Titel: Opstalt med overdækket terrasse  
Type 1

Tegn. nr:  
**5714-03-01-2.01**

Tegn. nr:  
**5714-03-02-2.01**

**Note:**

Alle mål i mm.

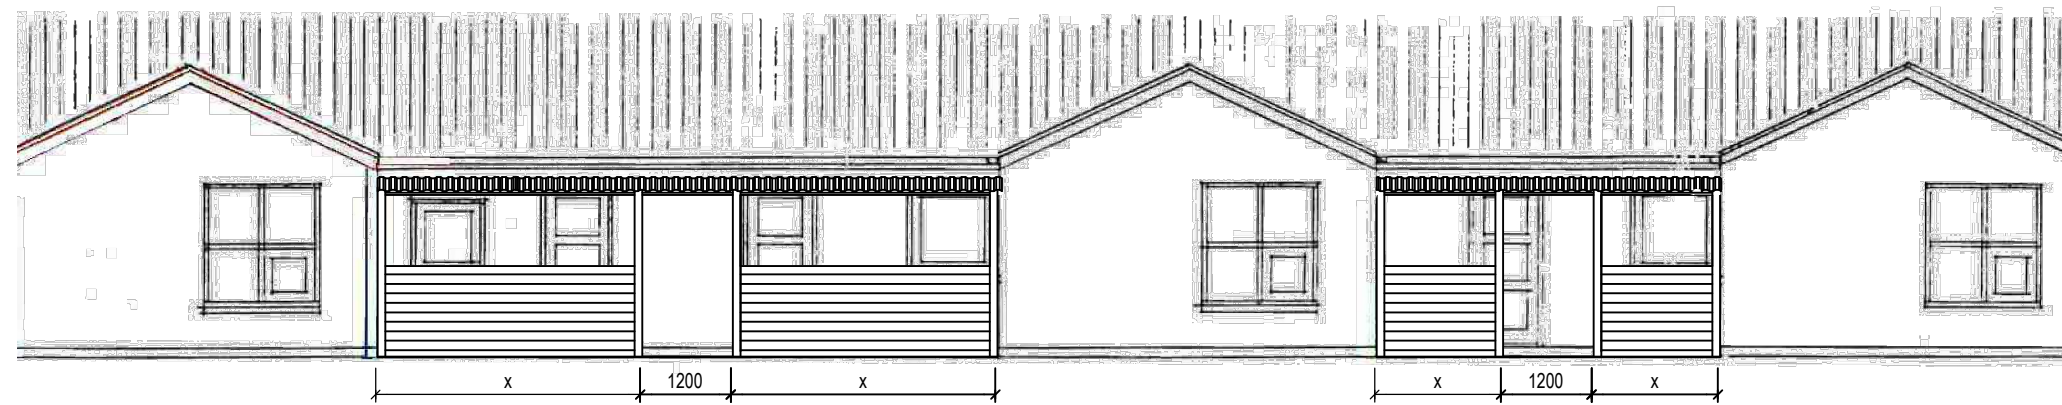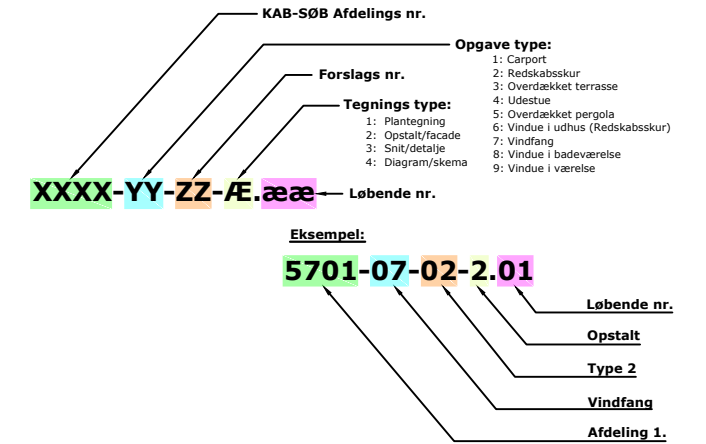

**Opstalt med overdækket terrasse**  
**Udsnit:**  
1:100

Alle endelige mål tages på stedet.

Bygherre: Stenløse-Ølstykke Boligforening  
Afd. 14, Stengården II2 + 3, Egedal

Dato: 11-08-2016

Mål: 1:100      Format: A3


Projekt: Udvendig råderet  
Principtegning

Projekt nr:

Init: TE      Tegn: OKN

Titel: Opstalt med overdækket terrasse  
Type 2

Tegn. nr:  
**5714-03-02-2.01**

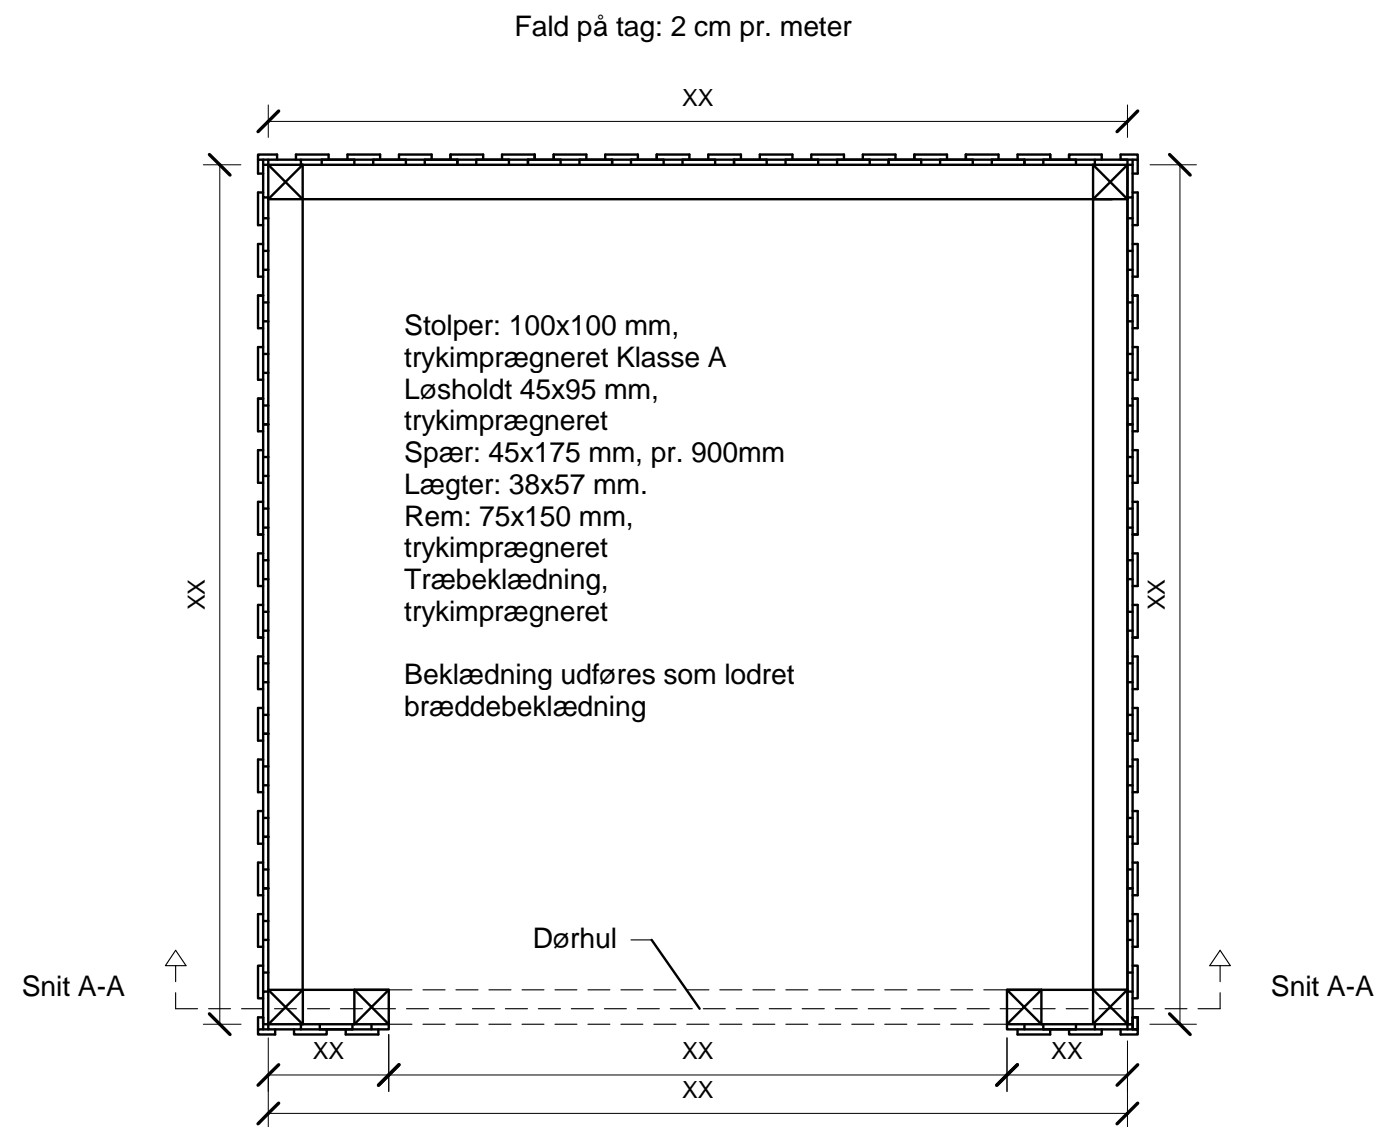

NOTE: Vær opmærksom på at arbejdet skal udføres iht. notat "Udvendig individuel råderet - Information og generelle retningslinjer"

Alle endelige mål tages på stedet.

Bygherre: Stenløse/Ølstykke Boligforeningen

Dato: 15/8 - 2016 Rev. A: 4/7 - 2017

Mål: 1/20 Format: A3


Projekt: Udvendig råderet - afd. 14

Projekt nr:

Init: AJ Tegn:

Titel: Redskabsskur/ Plan

Tegn. nr: 5714-02-01-01.01A

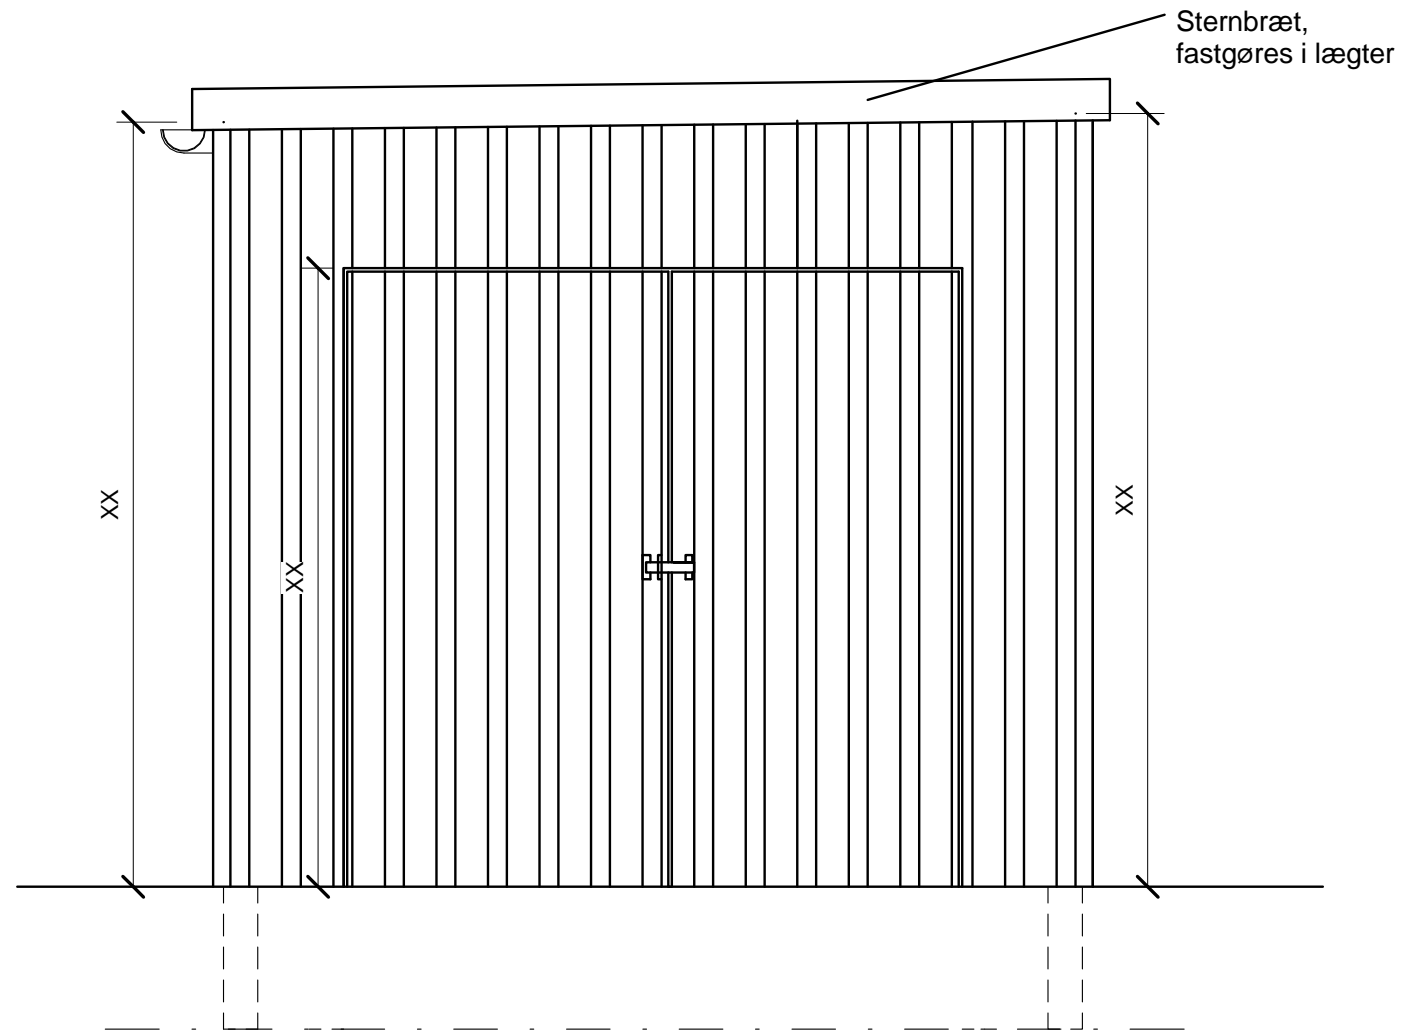

NOTE: Vær opmærksom på at arbejdet skal udføres iht. notat "Udvendig individuel råderet - Information og generelle retningslinjer"

Alle endelige mål tages på stedet.

Bygherre: Stenløse/Ølstykke Boligforeningen

Dato: 15/8 - 2016

Mål: 1/20 Format: A3


Projekt: Udvendig råderet - afd. 14

Projekt nr:

Init: AJ Tegn:

Titel: Redskabsskur/ Opstalt

Tegn. nr: 5714-02-01-02.01

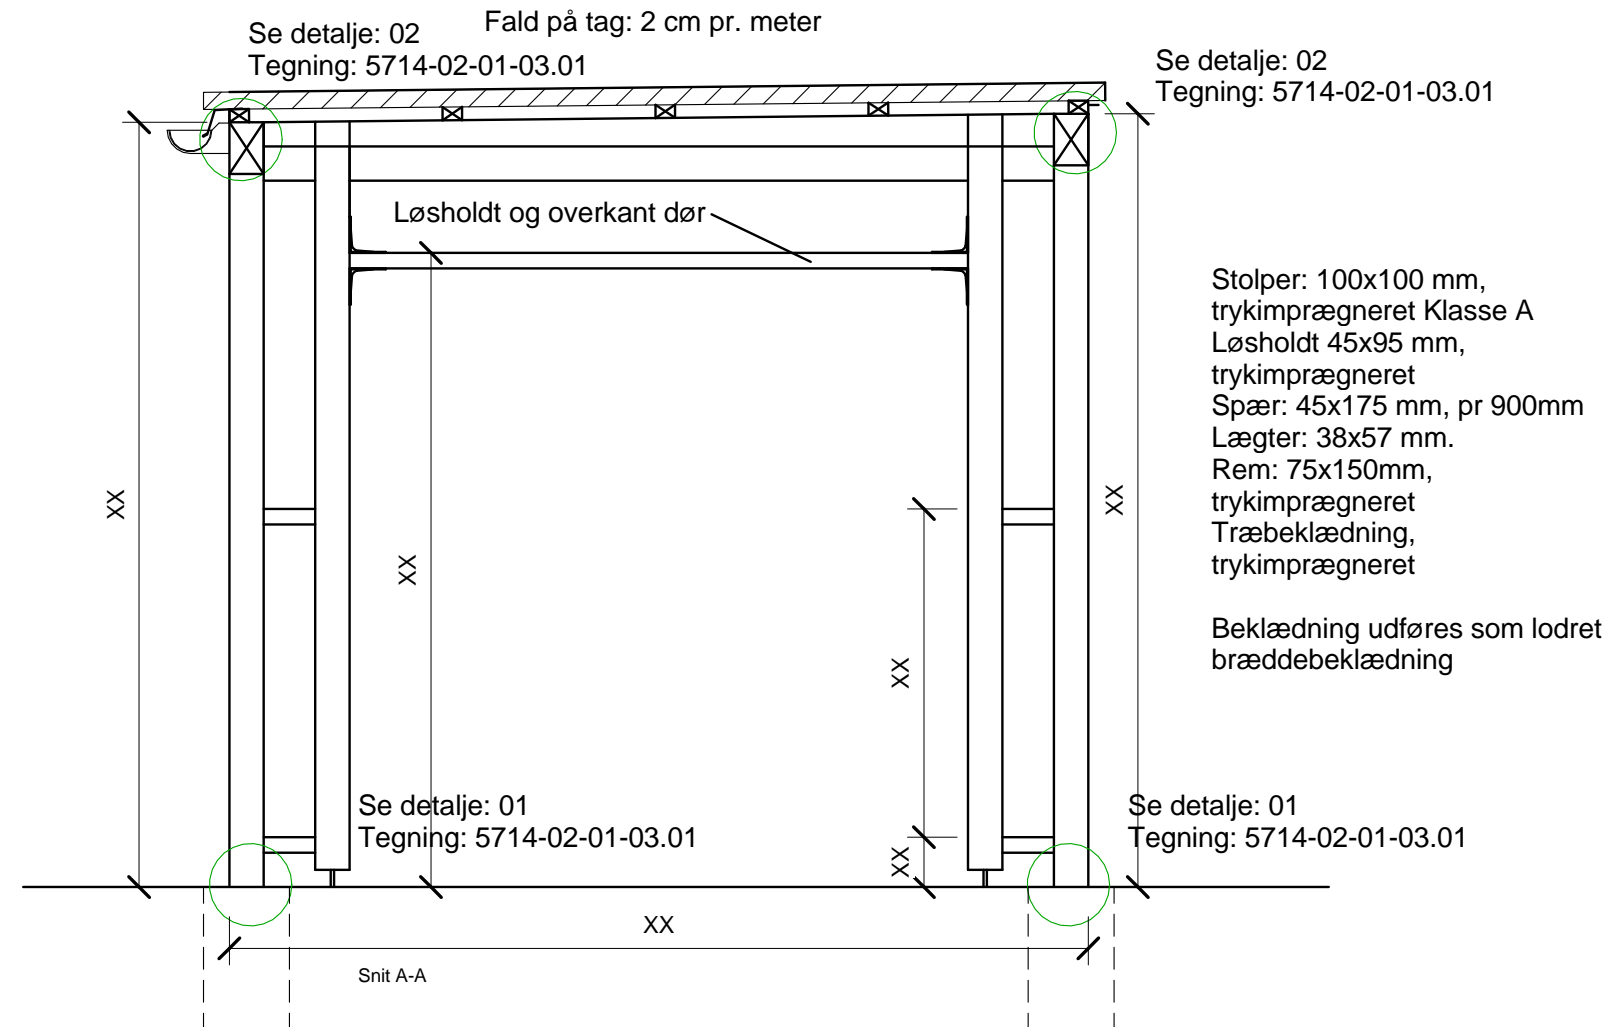

NOTE: Vær opmærksom på at arbejdet skal udføres iht. notat "Udvendig individuel råderet - Information og generelle retningslinjer"

Alle endelige mål tages på stedet.

Bygherre: Stenløse/Ølstykke Boligforeningen

Dato: 15/8 - 2016 Rev. A: 4/7 - 2017

Projekt: Udvendig råderet - afd. 14

Mål: 1/20 Format: A3


Projekt nr:

Init: AJ


Tegn:

Titel: Redskabsskur/ Snit

Tegn. nr: 5714-02-01-03.02A

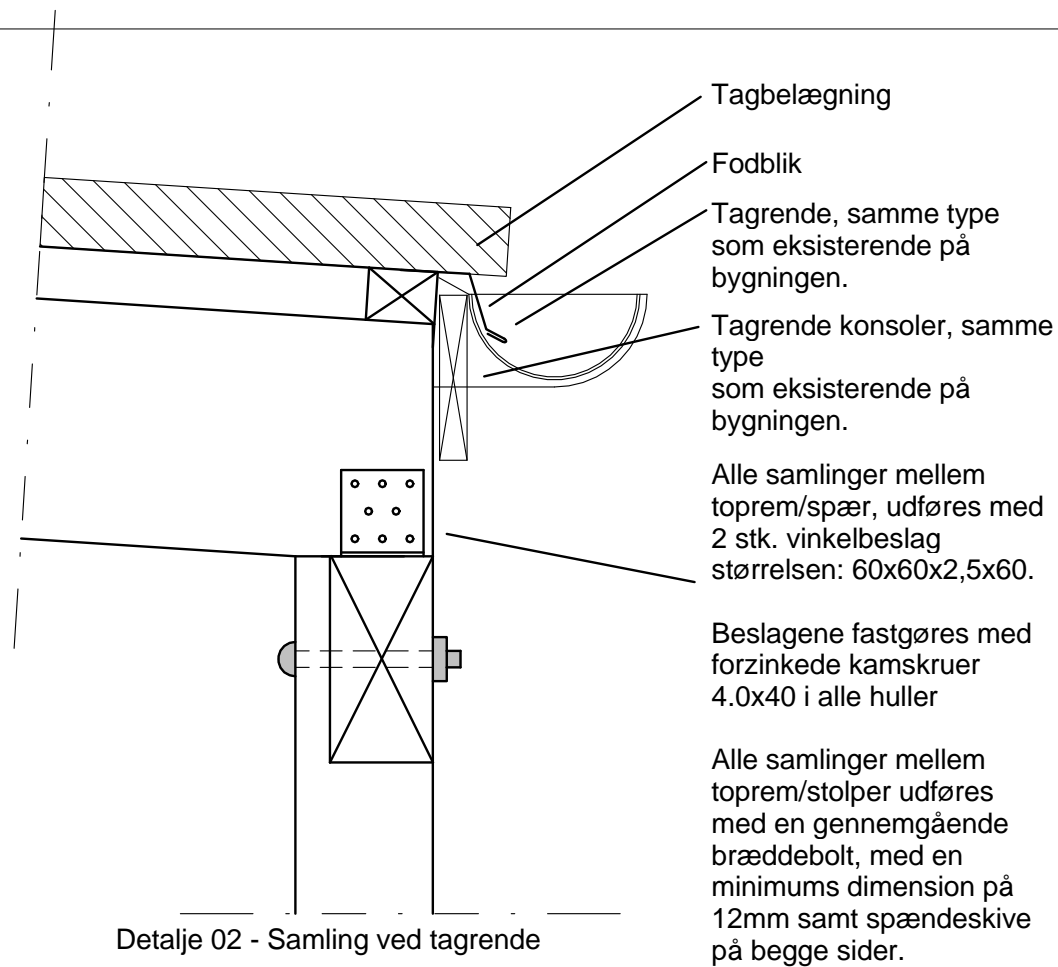

Detalje 02 - Samling ved tagrende

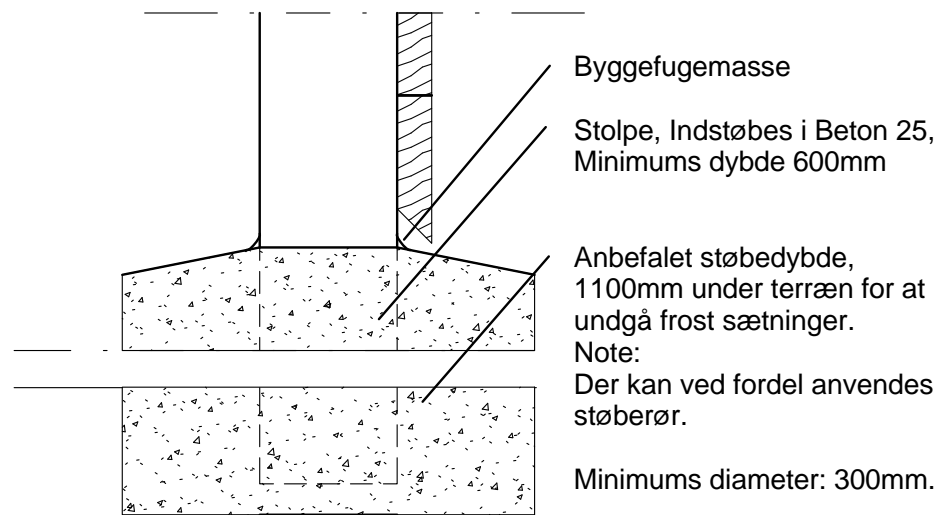

Detalje 01 - Samling mellem stolpe og fundament

Tegn. nr:  
5714-02-01-03.01A

Alle endelige mål tages på stedet.

Bygherre:  
Stenløse/Ølstykke Boligforeningen

Dato: 15/8 - 2016 Rev. A: 4/7 - 2017

Mål: 1/5 Format: A3

Projekt:  
Udvendig råderet - afd. 14

Projekt nr:

Init: AJ Tegn:

Titel:  
Redskabsskur/ Detalje


Tegn. nr:  
5714-02-01-03.01A

NOTE: Vær opmærksom på at arbejdet skal udføres iht. notat "Udvendig individuel råderet - Information og generelle retningslinjer"

**Gaihede**  
Ingeniører og Arkitekter

Trekronergade 126 H DK 2500 Valby Tlf: +45 70 22 11 41 Email: info@gaihede.dk



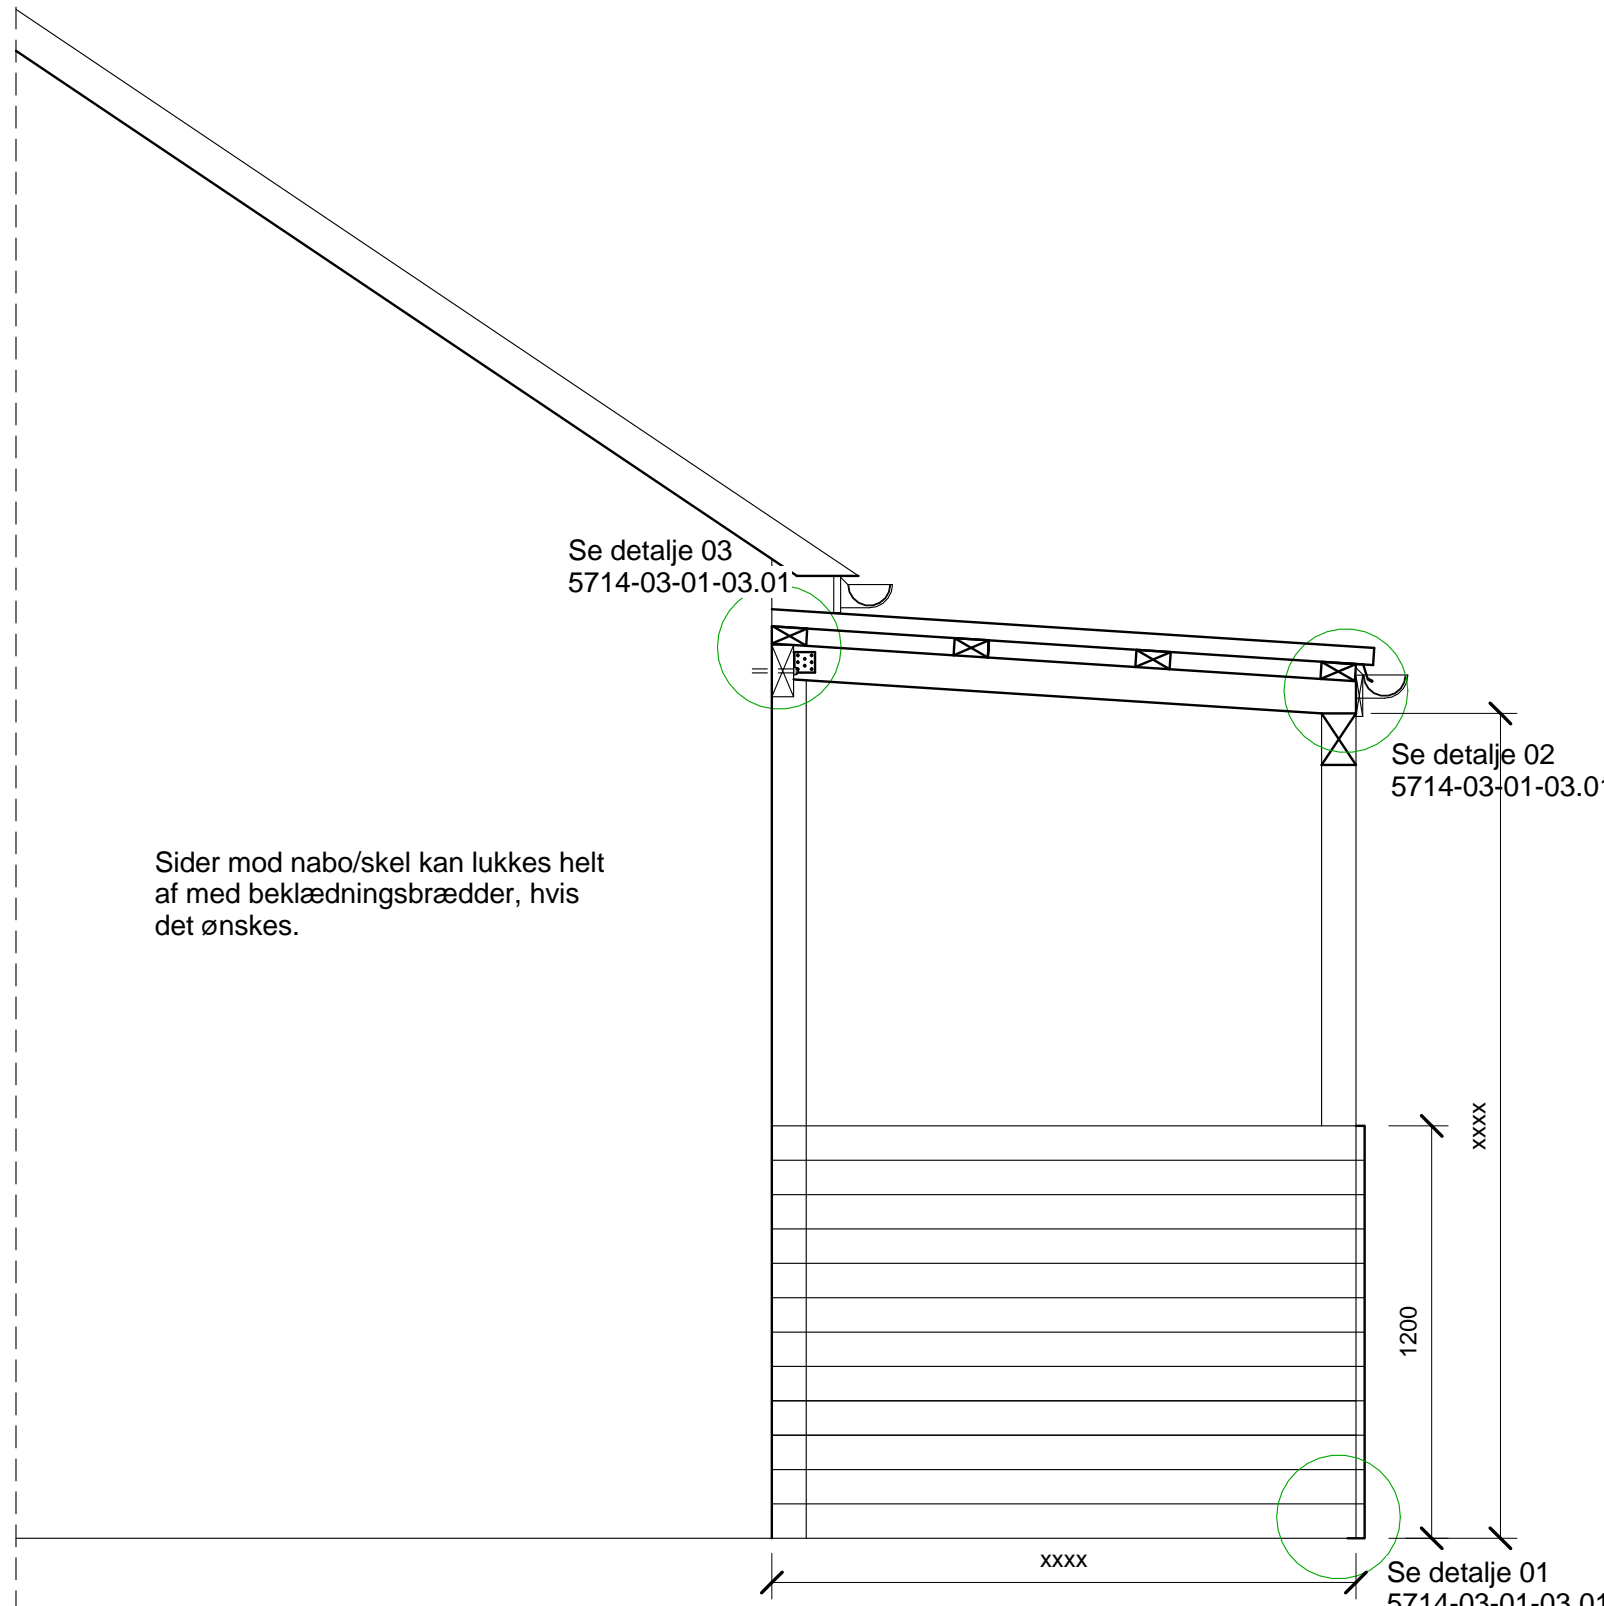

Sider mod nabo/skel kan lukkes helt af med beklædningsbrædder, hvis det ønskes.

Stolper: 100x100mm, trykimprægneret Klasse A  
 Rem: 75x150mm, trykimprægneret  
 Spær:  
 Under 3m - 45x150mm  
 Over 3m - 45x175mm, pr. 900mm  
 Lægter: 38x57mm.  
 Sternbræt: 25x125, trykimprægneret

Beklædningsbrædder, trykimprægneret  
 Murværksrem 63x150, trykimprægneret

Alle endelige mål tages på stedet.

Bygherre: Stenløse/Ølstykke Boligforeningen

Dato: 15/8 - 2016 Rev. A: 4/7 - 2017

Projekt: Udvendig råderet - afd. 14

Mål: 1/20 Format: A3


Projekt nr:

Init: AJ Tegn:


Titel: Overdækket terrasse / Snit

Tegn. nr: 5714-03-01-02.01A


NOTE: Vær opmærksom på at arbejdet skal udføres iht. notat "Udvendig individuel råderet - Information og generelle retningslinjer"

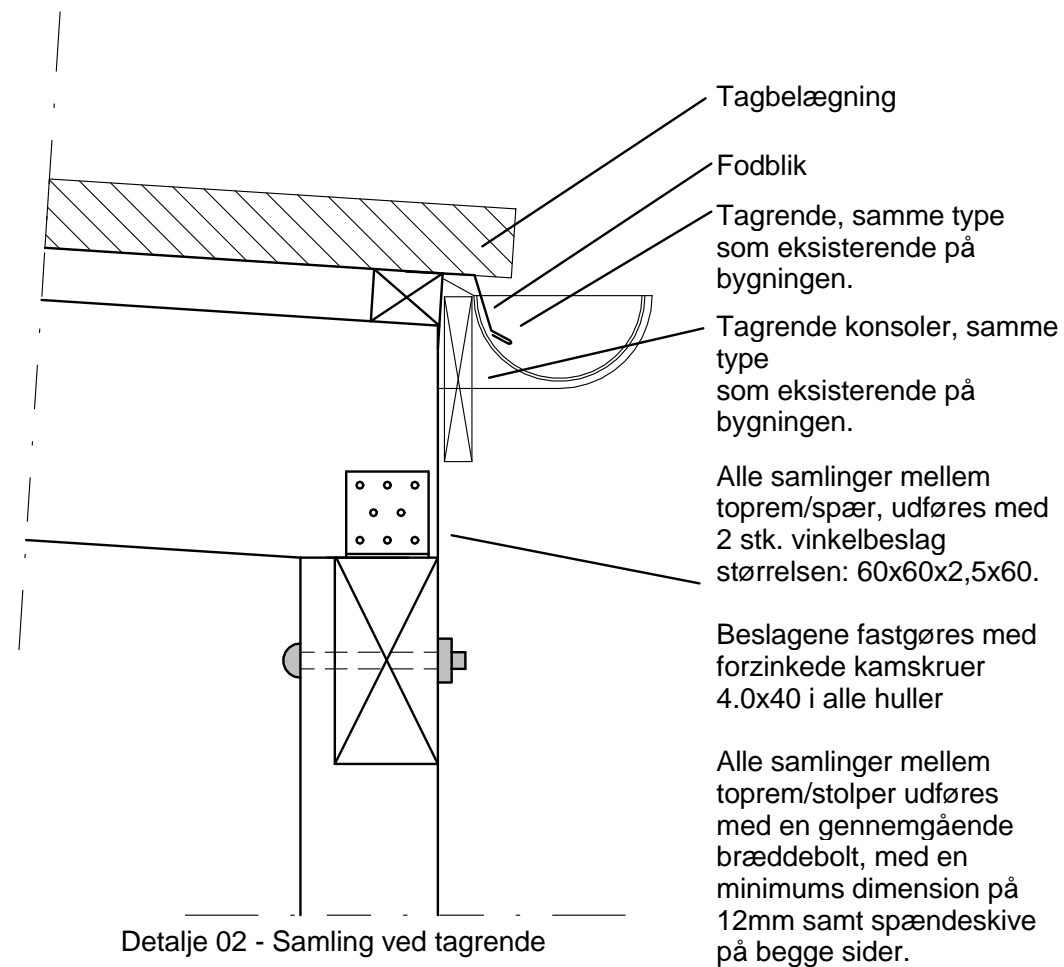

Detailje 02 - Samling ved tagrende

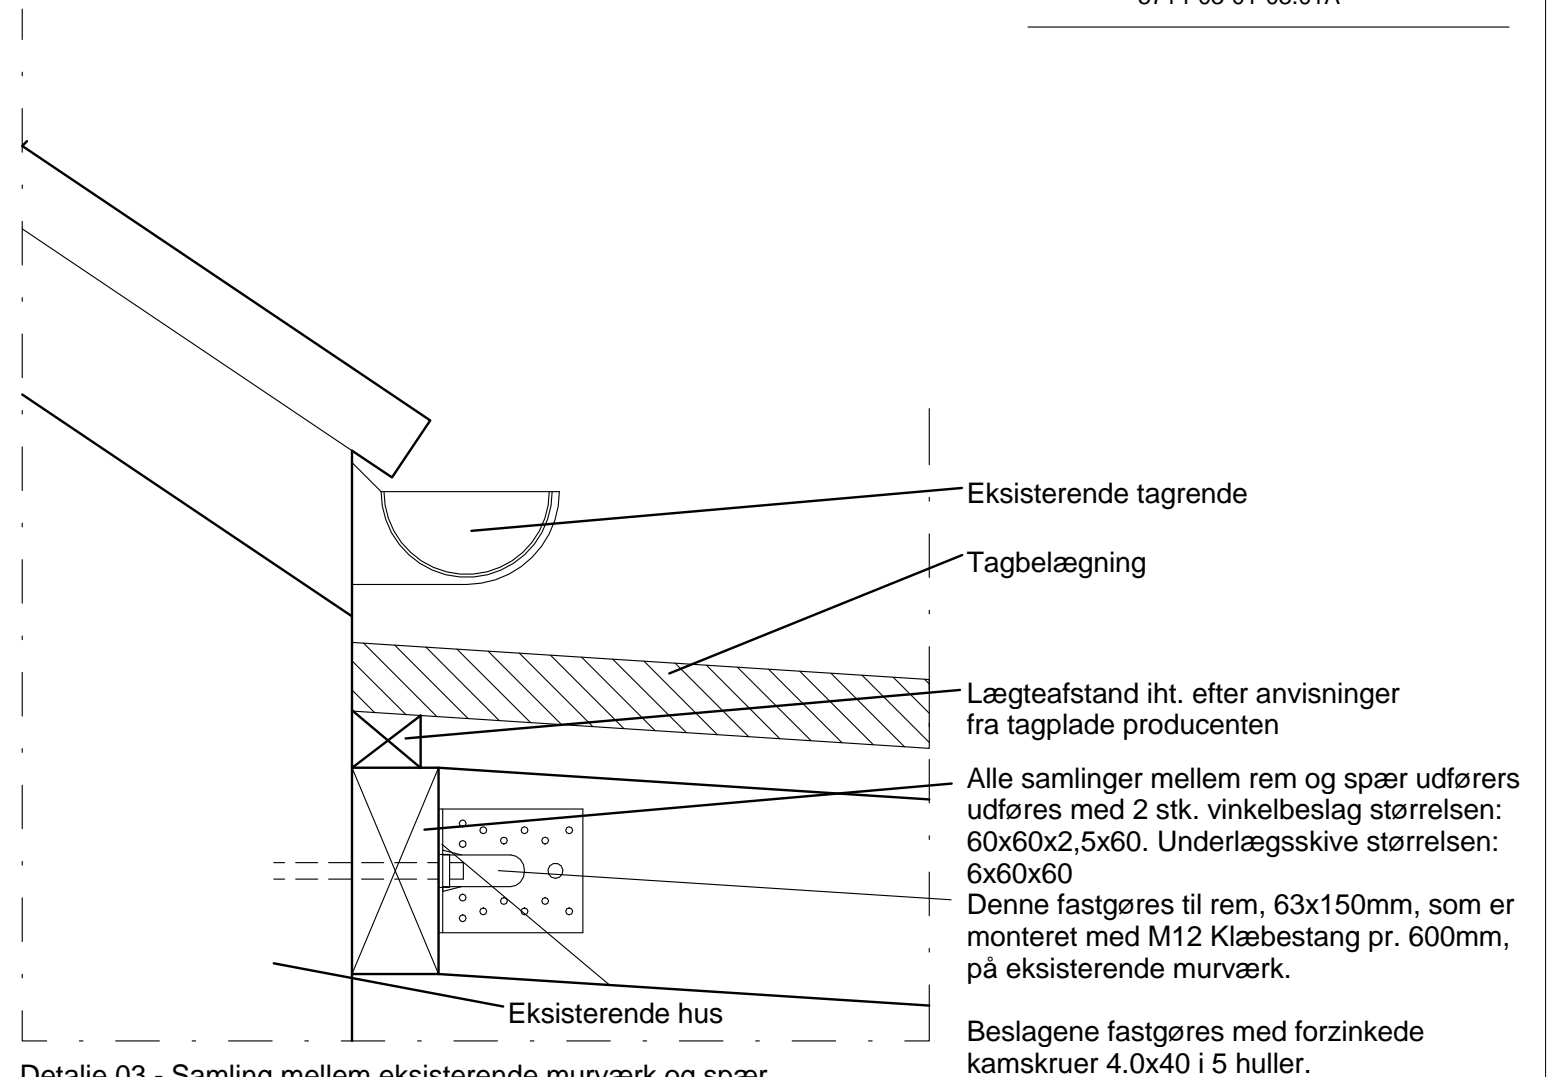

Detailje 03 - Samling mellem eksisterende murværk og spær

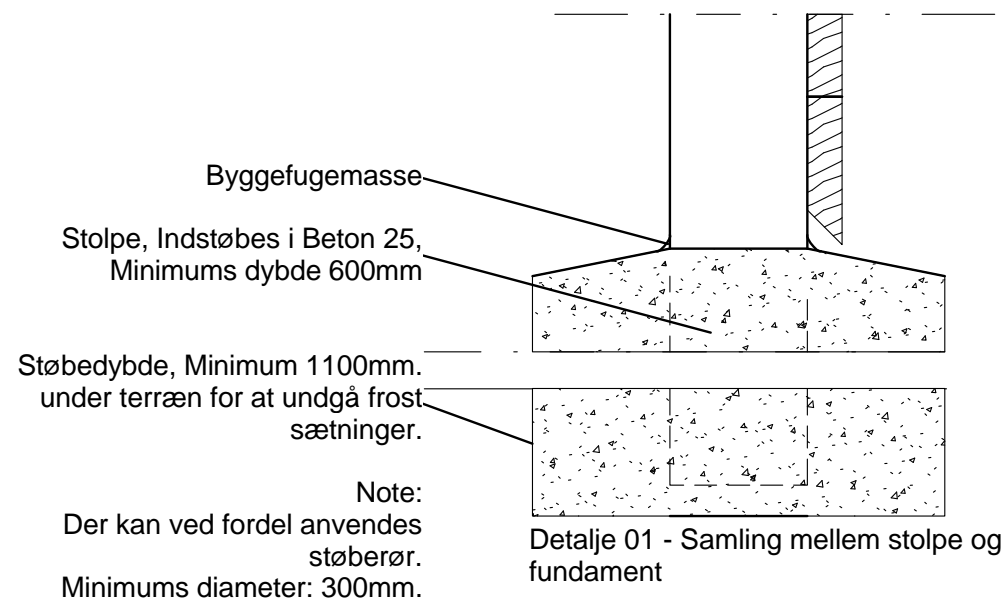

Detailje 01 - Samling mellem stolpe og fundament

NOTE: Vær opmærksom på at arbejdet skal udføres iht. notat "Udvendig individuel råderet - Information og generelle retningslinjer"

Alle endelige mål tages på stedet.

Bygherre:	Stenløse/Ølstykke Boligforeningen	Dato:	15/8 - 2016	Rev. A:	4/7 - 2017
Projekt:	Udvendig råderet - afd. 14	Mål:	1/5	Format:	A3
Titel:	Overdækket terrasse - Detalje	Projekt nr:		Init:	AJ
		Tegn. nr:	5714-03-01-03.01A	Tegn:	