


NOTER:

Beskrivelse
Afdelingen er taget i brug i 1976, og den ligger i et villakvarter midt i Stenløse som genko til Boelholm II. Bebyggelsen består af gårdhuse i 1 plan med i alt 114 boliger på henholdsvis 1-4-rums boliger og et areal på 28-93 m². 2-4 rums boligerne har tilhørende udhus.
Boligerne er bygget i røde mursten, og hvert hus har en terrasse med tilhørende have. Der hører grønne fællesarealer til bebyggelsen. Parkeringsplader spredt i området. Herfra er der stisystem til hvert hus. Desuden findes carporte ved enkelte parkeringspladser, som udlejjes særskilt. Beboervaskeri og fælleshus er placeret centralt ved materialegården.

Driftsansvarlig
Lars Simonsen

Adresser
Terkelvej 1-47
Tobiasvej 1-27
Tormodsvej 1-19

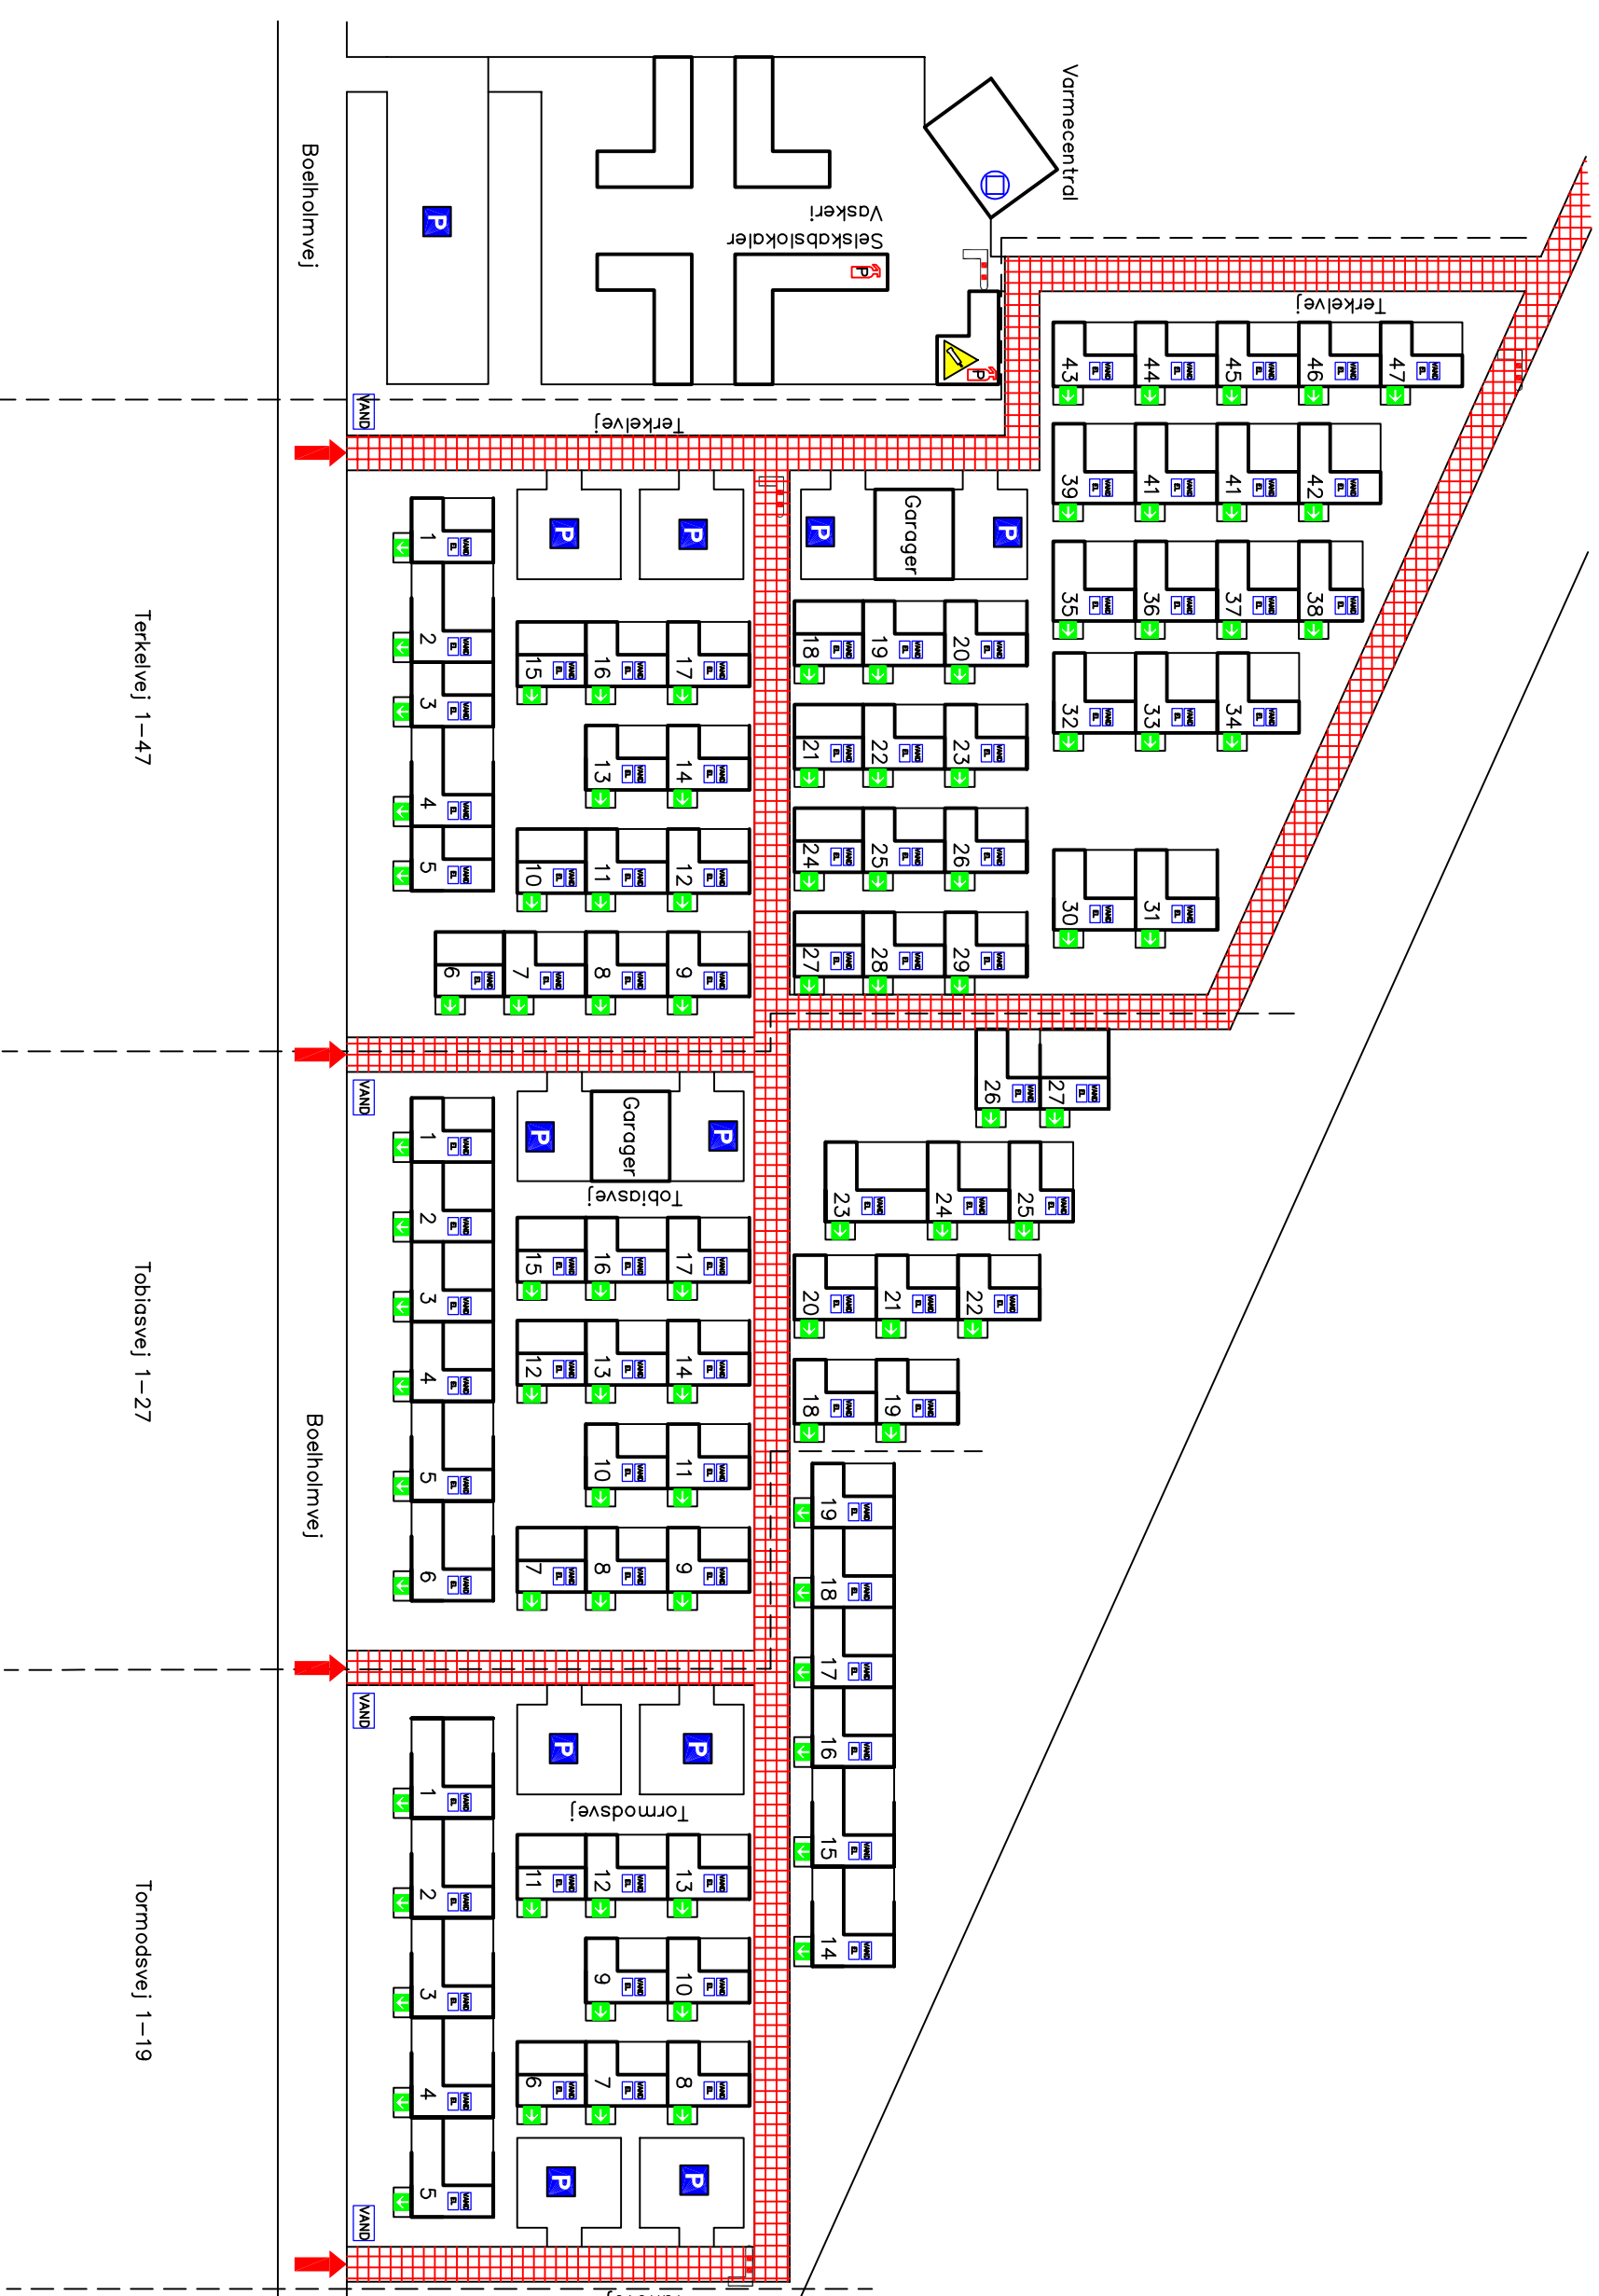

Signaturforklaring

- Håndsprøjt
- Kulslyslukker
- Pulverslukker
- Brandhane
- Nøgleboks
- Adgangsvej
- Bom/Pullert
- Brandvej
- Hovedstier
- Parkeringspladser
- Hovedhane – Vand
- EL – Tøvl
- Hovedhane – Gas
- Kældertrappe
- Flugtvej
- Trykflasker
- Brandsektion
- 39 Opgangs/Bolig Nr.
- Trappegang til spidsloft

Situationsplaner til Beredskab
Projekt: 6113 TrygBolit

Stenløse-Ølstykke Boligforening
5705 Boelholm I
Matr. Nr. 7BX
Dato: 08.06.2011
Rev.: 20.09.2011
Initialer: JMI