


NOTER:

Beskrivelse  
25 boliger på 2-4 rum med areal på 70-95 m<sup>2</sup>  
Boligerne er bygget i træ og beklædt med cementplader. Hvert hus har en terrasse med tilhørende have.

Skadesservicefirma  
Intet angivet

Ejendomsleder/Driftsleder  
Lars Simonsen  
lfs@kab-bolig.dk  
Tlf.:

Adresser  
Teglværksparken 3-53

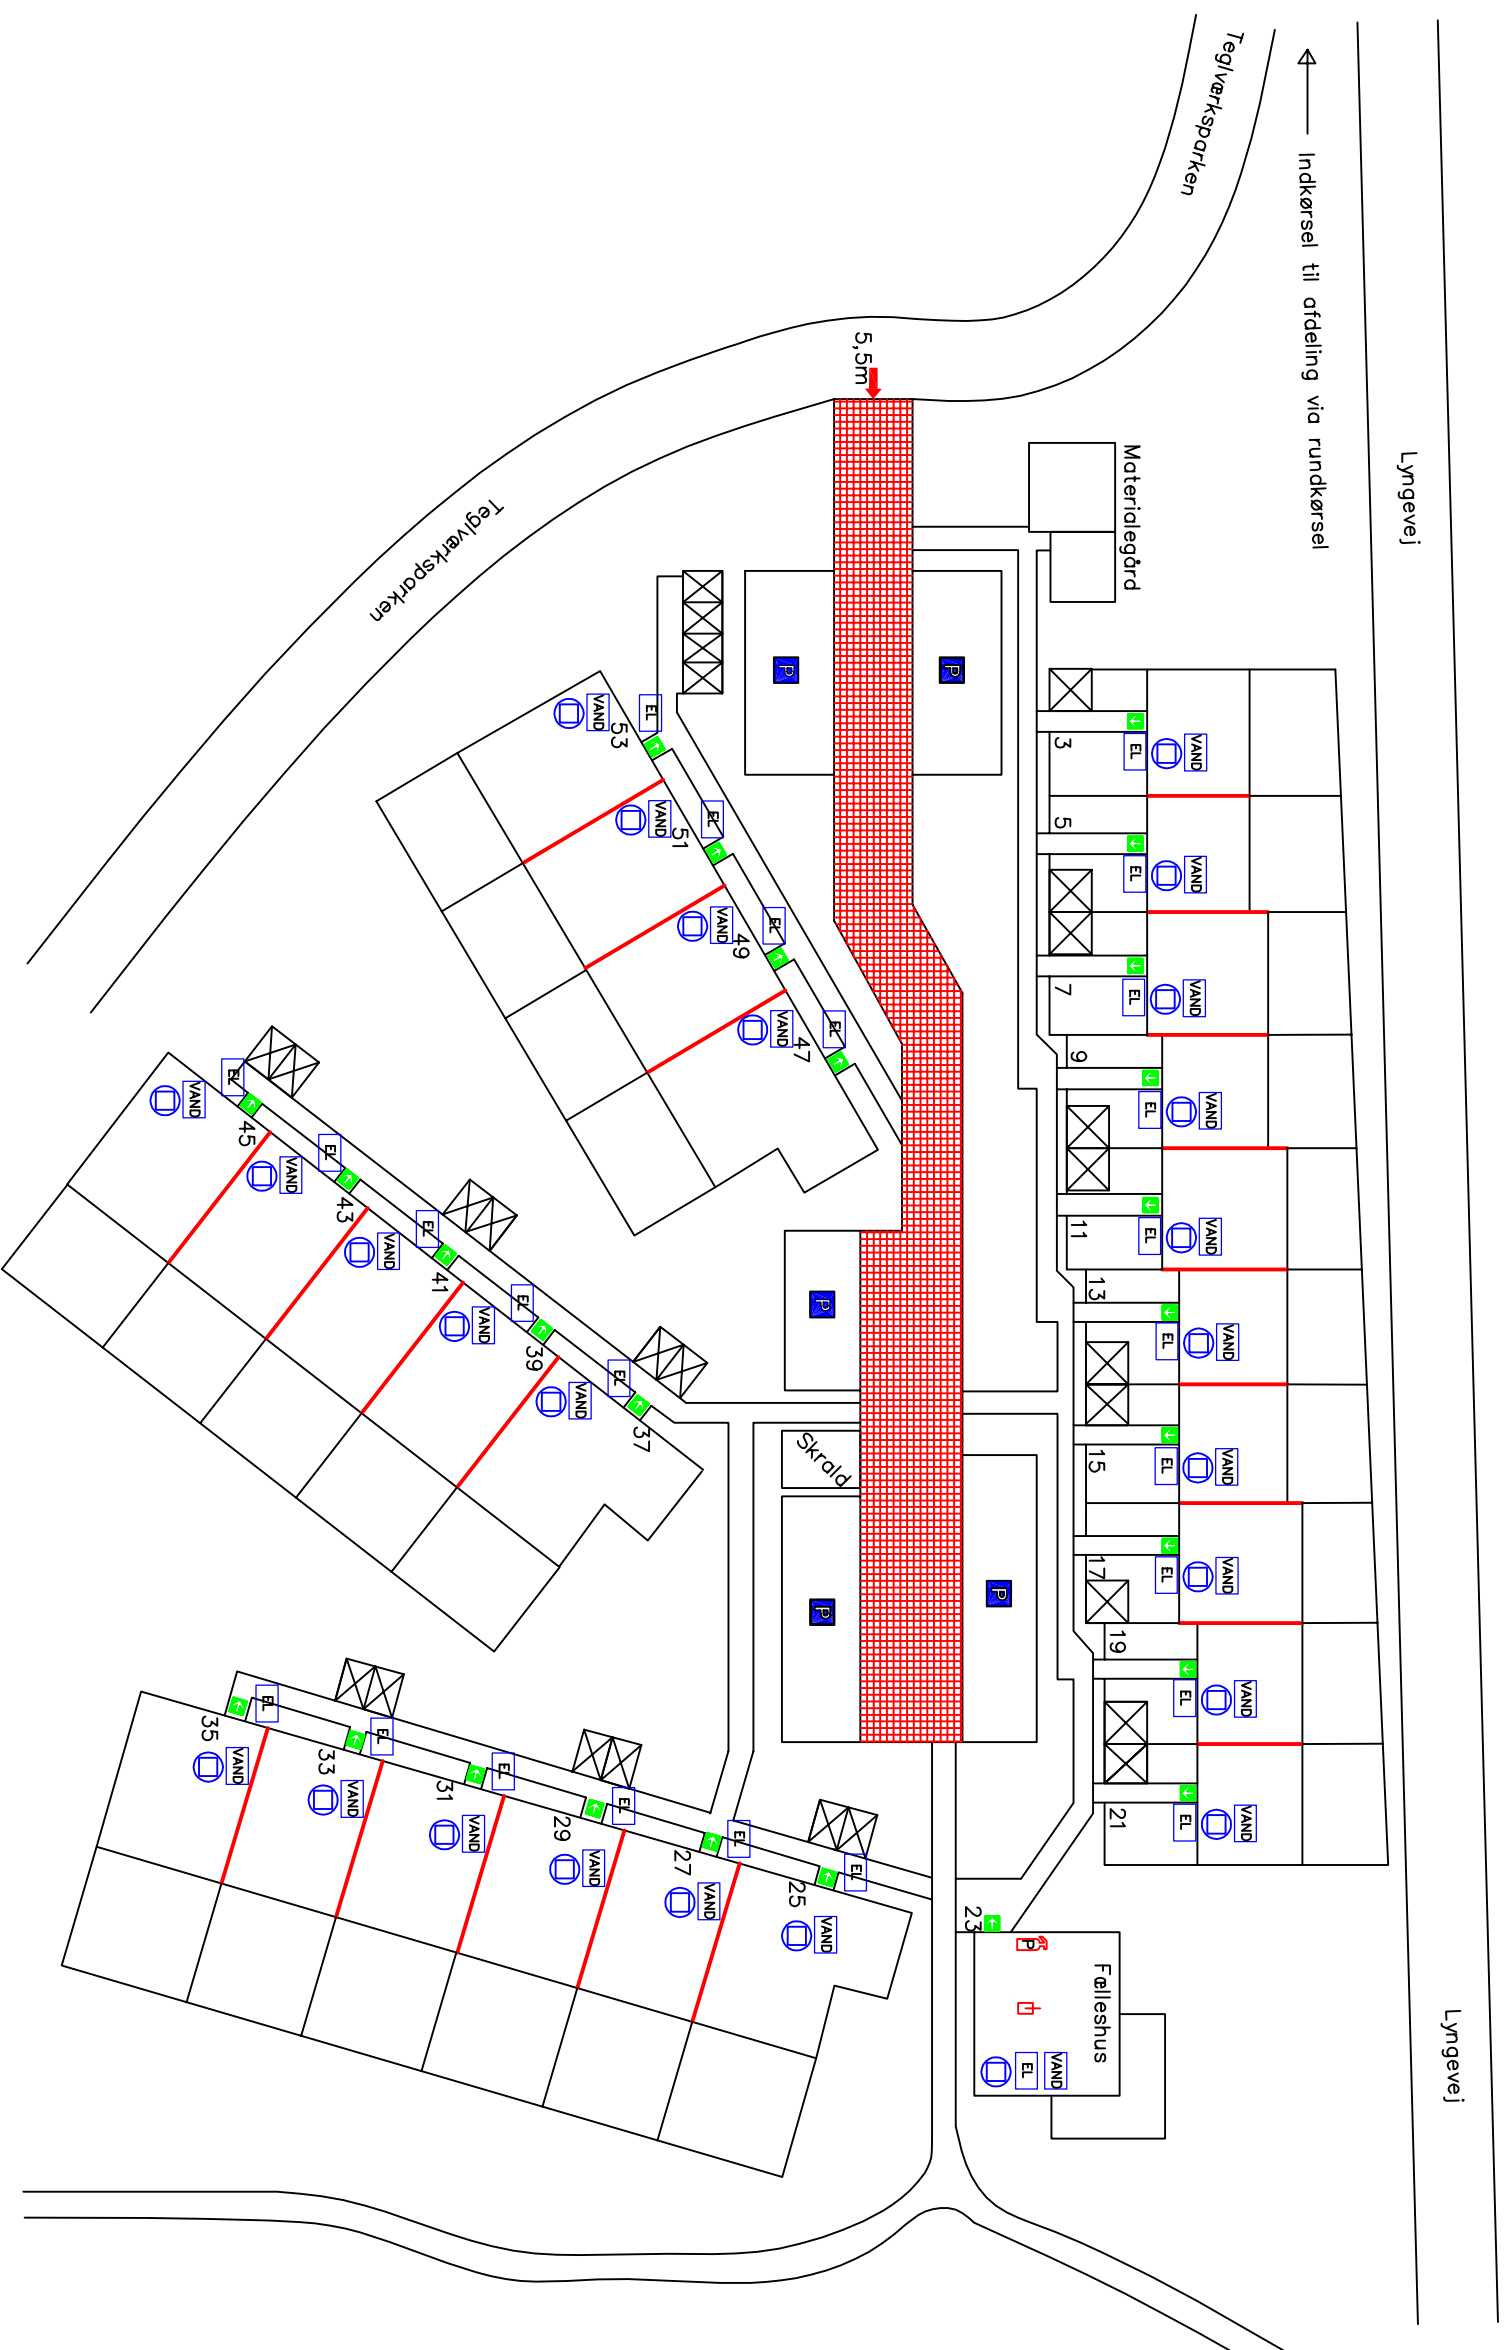

Signaturforklaring

- |                 |             |                    |                  |                      |
|-----------------|-------------|--------------------|------------------|----------------------|
| Håndsprøjt      | Nøgleboks   | Vand               | Hovedhane – Vand | Kældertrope          |
| Kulsyre-slukker | Adgangsvej  | EL                 | EL – Tavle       | Flugtvej             |
| Pulver-slukker  | Bom/Pullert | Vand               | Hovedhane – Gas  | Trykflasker          |
|                 |             | Brandvej           |                  |                      |
|                 |             | Hovedstier min. 4m |                  |                      |
|                 |             | Parkeringspladser  |                  |                      |
|                 |             |                    | Brandsektion     |                      |
|                 |             |                    |                  | 39 Opgangs/Bolig Nr. |

Situationsplaner til Beredskab  
Projekt: 6113 TrygBolig

Stenløse-Ølstykke Boligselskab  
5724 Teglværksparken  
Matr. Nr. 7ai Ganløse By

Dato: 01.04.2011  
Rev: 12.05.2011  
Initialer: JMI